


QUADRE SUP. CONSTRUÏDES LOTJA BASANT A1	
TOTAL SOTERRANI UNIF 1	50,48 m ²
TOTAL SOTERRANI PER CASA	20,15 m ²

QUADRE SUP. CONSTRUÏDES SOBRE BASANT A1-A	
PLANTA BAIXA	
habitatge	17,16 m ²
perquè (50% de 2,44)	1,32 m ²
TOTAL PLANTA BAIXA	18,48 m²
PLANTA PRIMERA	
habitatge	17,16 m ²
perquè (50% de 2,44)	1,32 m ²
TOTAL PLANTA PRIMERA	18,48 m²
PLANTA SEGONA	
habitatge	17,16 m ²
perquè (50% de 2,44)	1,32 m ²
TOTAL PLANTA SEGONA	18,48 m²
TOTAL SUPERFÍCIE CONSTRUÏDA	75,44 m²

QUADRE SUP. CONSTRUÏDES SOBRE BASANT A1-B	
PLANTA BAIXA	
habitatge	17,16 m ²
perquè (50% de 2,44)	1,32 m ²
TOTAL PLANTA BAIXA	18,48 m²
PLANTA PRIMERA	
habitatge	17,16 m ²
perquè (50% de 2,44)	1,32 m ²
TOTAL PLANTA PRIMERA	18,48 m²
PLANTA SEGONA	
habitatge	17,16 m ²
perquè (50% de 2,44)	1,32 m ²
TOTAL PLANTA SEGONA	18,48 m²
TOTAL SUPERFÍCIE CONSTRUÏDA	75,44 m²

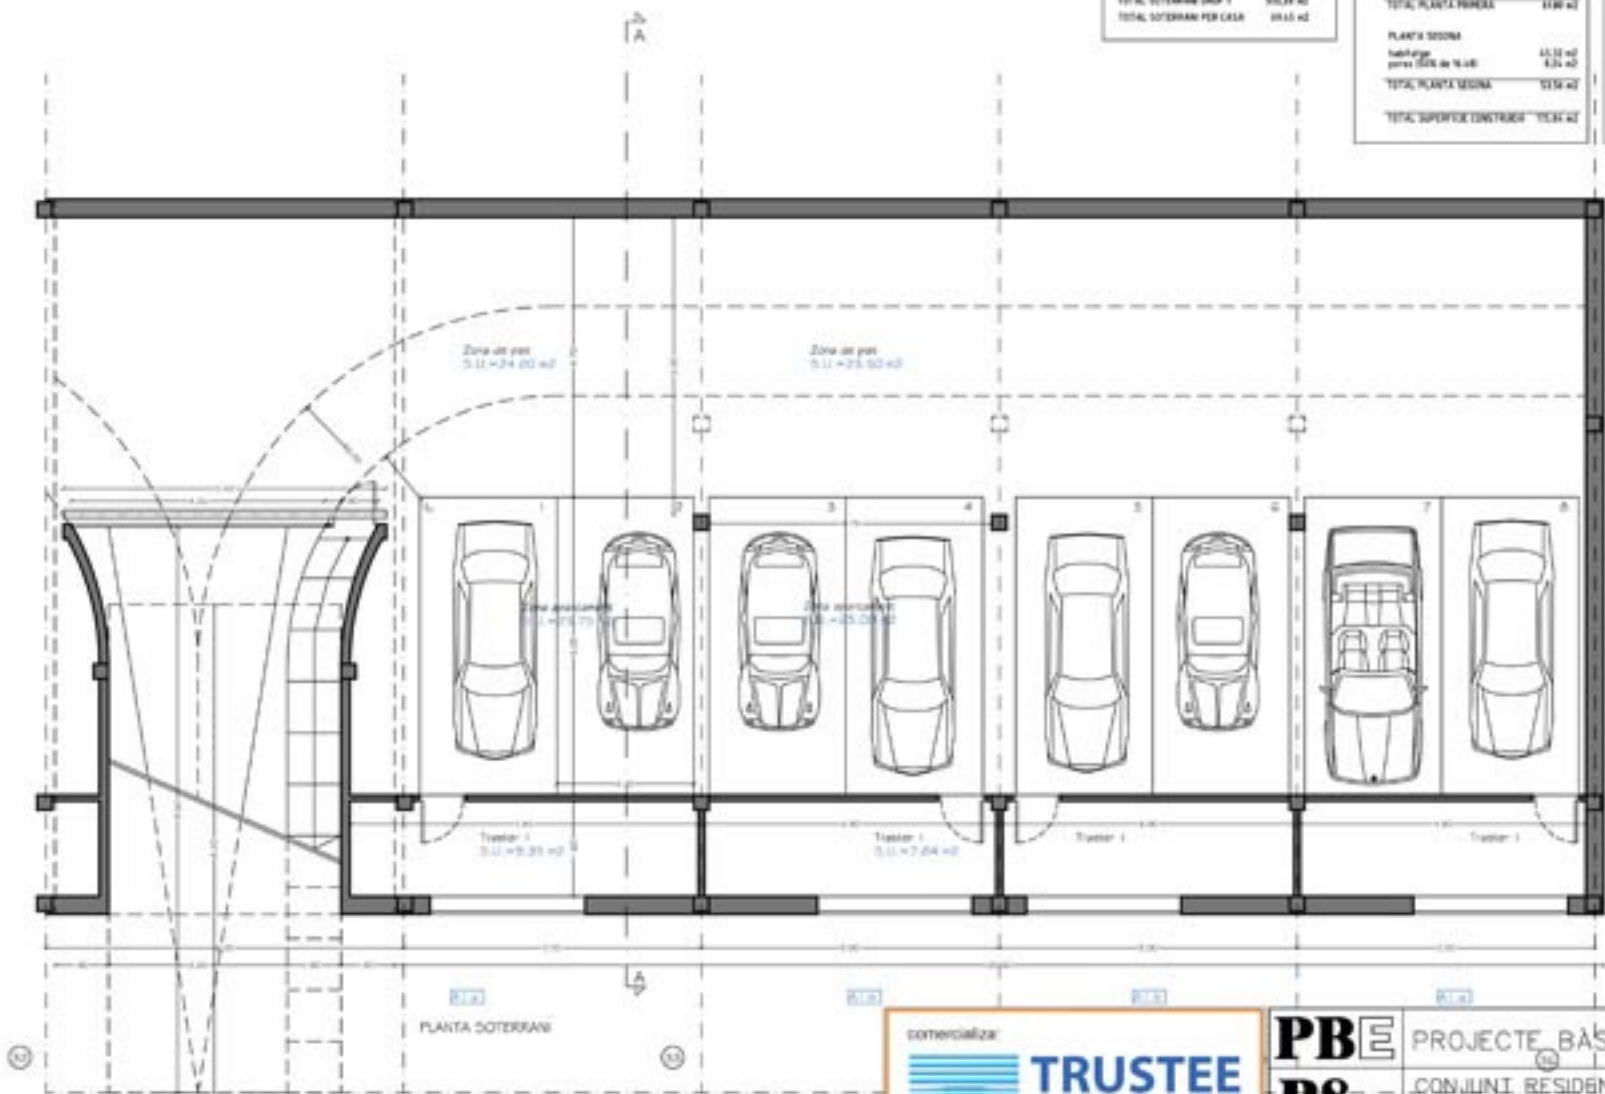

comercialitza

TRUSTEE

grupo inmobiliario

información en el T. 0040-256-270217

PB PROJECTE BÀSIC

P8 - CONJUNTE RESIDENCIAL "MAS TOI"





FASE 2 - 24 HAB.UNIF. AGRUPATS

HABITATGE TIPUS A1: P.SOTERRANI, P.BAIXA

LIBRO DE OBRAS

ESCALA: 1:50

FECHA: 2004

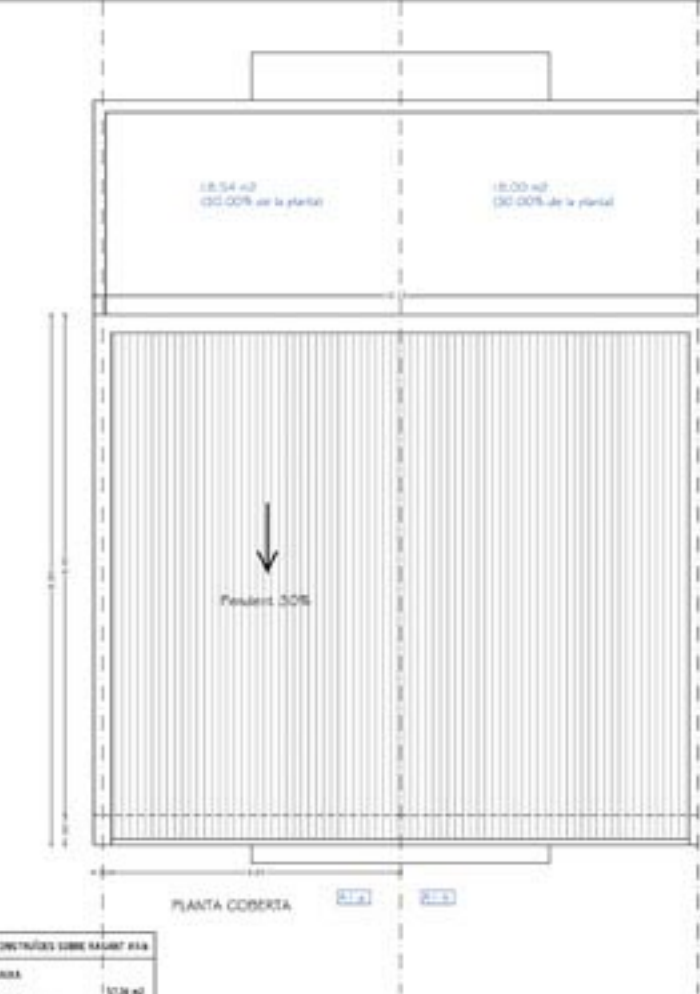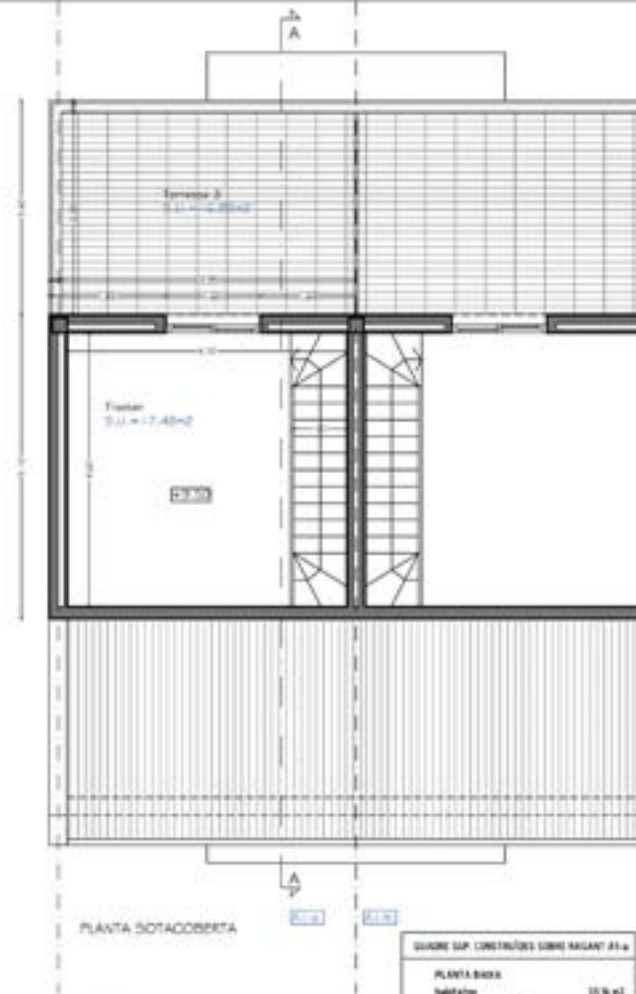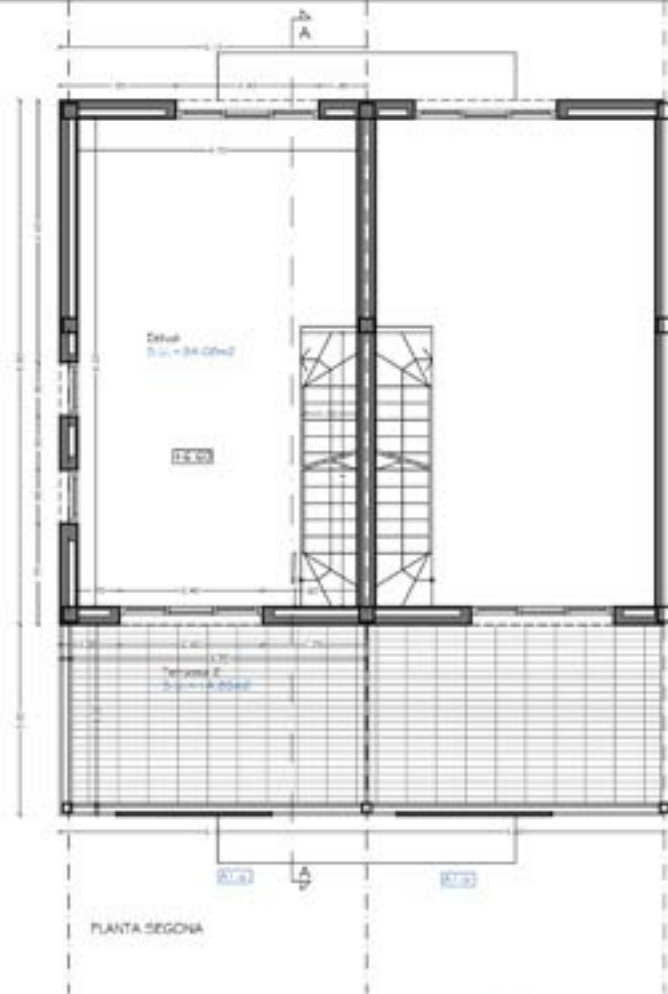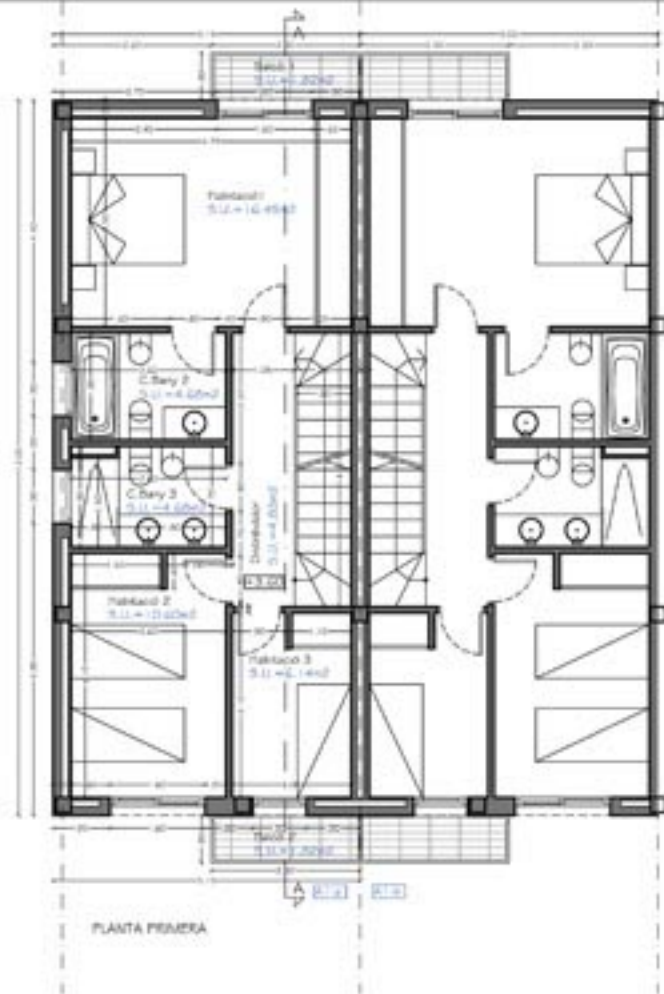

comercializa:



TRUSTEE
grupo inmobiliario

información en el T. 0040-256-270217

QUADRE SUP. CONSTRUÏDES SOTA RAJANT A1

TOTAL PLANTA SOTERRAN SUP 1 SUP	105,42 m²
TOTAL SOTERRAN PER CADA GRUP 1	49,45 m²

QUADRE SUP. CONSTRUÏDES SOTA RAJANT #1.4

PLANTA BASSA	habitatge 10,16 m² per a 20% de 2,04	1,02 m²
TOTAL PLANTA BASSA		10,16 m²
PLANTA PRIMERA	habitatge 41,89 m²	41,89 m²
TOTAL PLANTA PRIMERA		41,89 m²
PLANTA SEGONA	habitatge 45,02 m² per a 20% de 9,00	9,00 m²
TOTAL PLANTA SEGONA		45,02 m²
TOTAL SUPERFICIE COBERTURA		106,06 m²

QUADRE SUP. CONSTRUÏDES SOTA RAJANT #1.4

PLANTA BASSA	habitatge 10,16 m² per a 20% de 2,04	1,02 m²
TOTAL PLANTA BASSA		10,16 m²
PLANTA PRIMERA	habitatge 41,89 m²	41,89 m²
TOTAL PLANTA PRIMERA		41,89 m²
PLANTA SEGONA	habitatge 45,02 m² per a 20% de 9,00	9,00 m²
TOTAL PLANTA SEGONA		45,02 m²
TOTAL SUPERFICIE COBERTURA		106,06 m²

PB PROJECTE BÀSIC

P9 CONJUNT RESIDENCIAL "MAS TOI"
FASE 2 - 24 HAB.UNIF. AGRUPATS

HABITATGE TIPUS A1: P.PRIMERA, P.SEGONA, P. SOTACOBERTA
P.COBERTA

ESCALA: 1:50

DATA: 2024



PB	PROJECTE BÀSIC
	P10 CONJUNT RESIDENCIAL "MAS TOI" FASE 2 - 24 HAB.UNIF. AGRUPATS
HABITATGE TIPUS A1: ALÇATS I SECCIÓNS	
ESCALA	1:50
DATA	2014
PROJECTE	TRUSTEE