

comercializa: **TRUSTEE**  
 grupo inmobiliario  
 información en el T. 0040-256-270217

QUADRE SUP. CONSTRUÏDES DATA 04/01/12

SOTERRAN PER CASA GRUP 1	74,75 m <sup>2</sup>
TOTAL PLANTA SOTERRAN GRUP 1	149,51 m <sup>2</sup>
SOTERRAN PER CASA GRUP 2	80,27 m <sup>2</sup>
TOTAL PLANTA SOTERRAN GRUP 2	160,54 m <sup>2</sup>
SOTERRAN PER CASA GRUP 3	76,81 m <sup>2</sup>
TOTAL PLANTA SOTERRAN GRUP 3	153,62 m <sup>2</sup>

QUADRE SUP. CONSTRUÏDES LÍMITE 04/01/12

PLANTA BAIXA	16,26 m <sup>2</sup>
habitatge	15,26 m <sup>2</sup>
perquè 50% de 15,26 m <sup>2</sup>	7,63 m <sup>2</sup>
TOTAL PLANTA BAIXA	16,26 m <sup>2</sup>
PLANTA PIMEBA	16,17 m <sup>2</sup>
habitatge	15,17 m <sup>2</sup>
perquè 50% de 15,17 m <sup>2</sup>	7,59 m <sup>2</sup>
TOTAL PLANTA PIMEBA	16,17 m <sup>2</sup>
PLANTA D'OSUNA	16,27 m <sup>2</sup>
habitatge	15,27 m <sup>2</sup>
perquè 50% de 15,27 m <sup>2</sup>	7,64 m <sup>2</sup>
TOTAL PLANTA D'OSUNA	16,27 m <sup>2</sup>
TOTAL SUPERFÍCIE CONSTRUÏDA	163,38 m <sup>2</sup>

QUADRE SUP. CONSTRUÏDES LÍMITE 04/01/12

PLANTA BAIXA	16,26 m <sup>2</sup>
habitatge	15,26 m <sup>2</sup>
perquè 50% de 15,26 m <sup>2</sup>	7,63 m <sup>2</sup>
TOTAL PLANTA BAIXA	16,26 m <sup>2</sup>
PLANTA PIMEBA	16,17 m <sup>2</sup>
habitatge	15,17 m <sup>2</sup>
perquè 50% de 15,17 m <sup>2</sup>	7,59 m <sup>2</sup>
TOTAL PLANTA PIMEBA	16,17 m <sup>2</sup>
PLANTA D'OSUNA	16,27 m <sup>2</sup>
habitatge	15,27 m <sup>2</sup>
perquè 50% de 15,27 m <sup>2</sup>	7,64 m <sup>2</sup>
TOTAL PLANTA D'OSUNA	16,27 m <sup>2</sup>
TOTAL SUPERFÍCIE CONSTRUÏDA	163,38 m <sup>2</sup>


**PBE** PROJECTE BÀSIC  
**P11** CONJUNT RESIDENCIAL "MAS TOI"  
 FASE 2 - 24 HAB.UNIF. AGRUPATS

HABITATGE TIPUS A2: P.SOTERRAN, P.BAIXA


ESCALA: 1:50

REF: 01-A-001  
 ANY: 2011



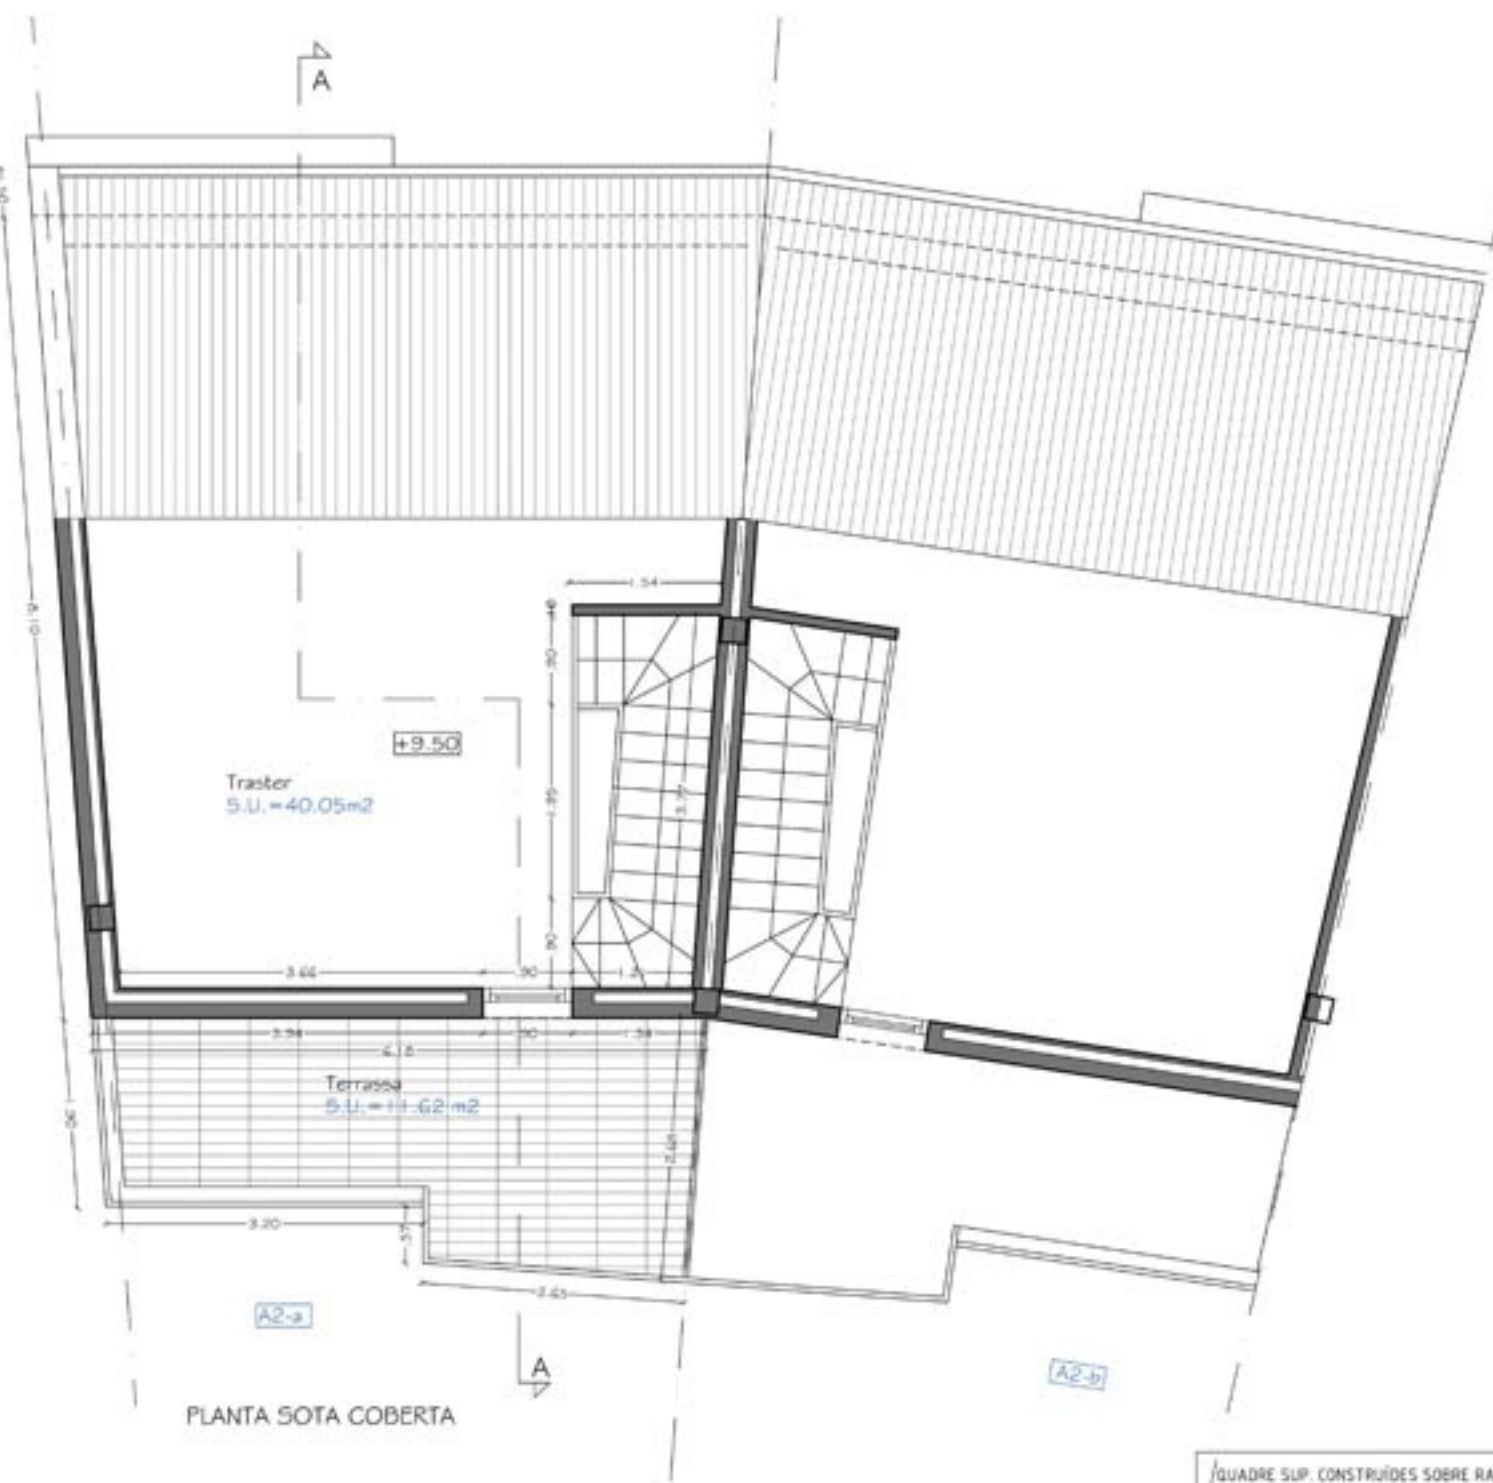

PLANTA SOTA COBERTA

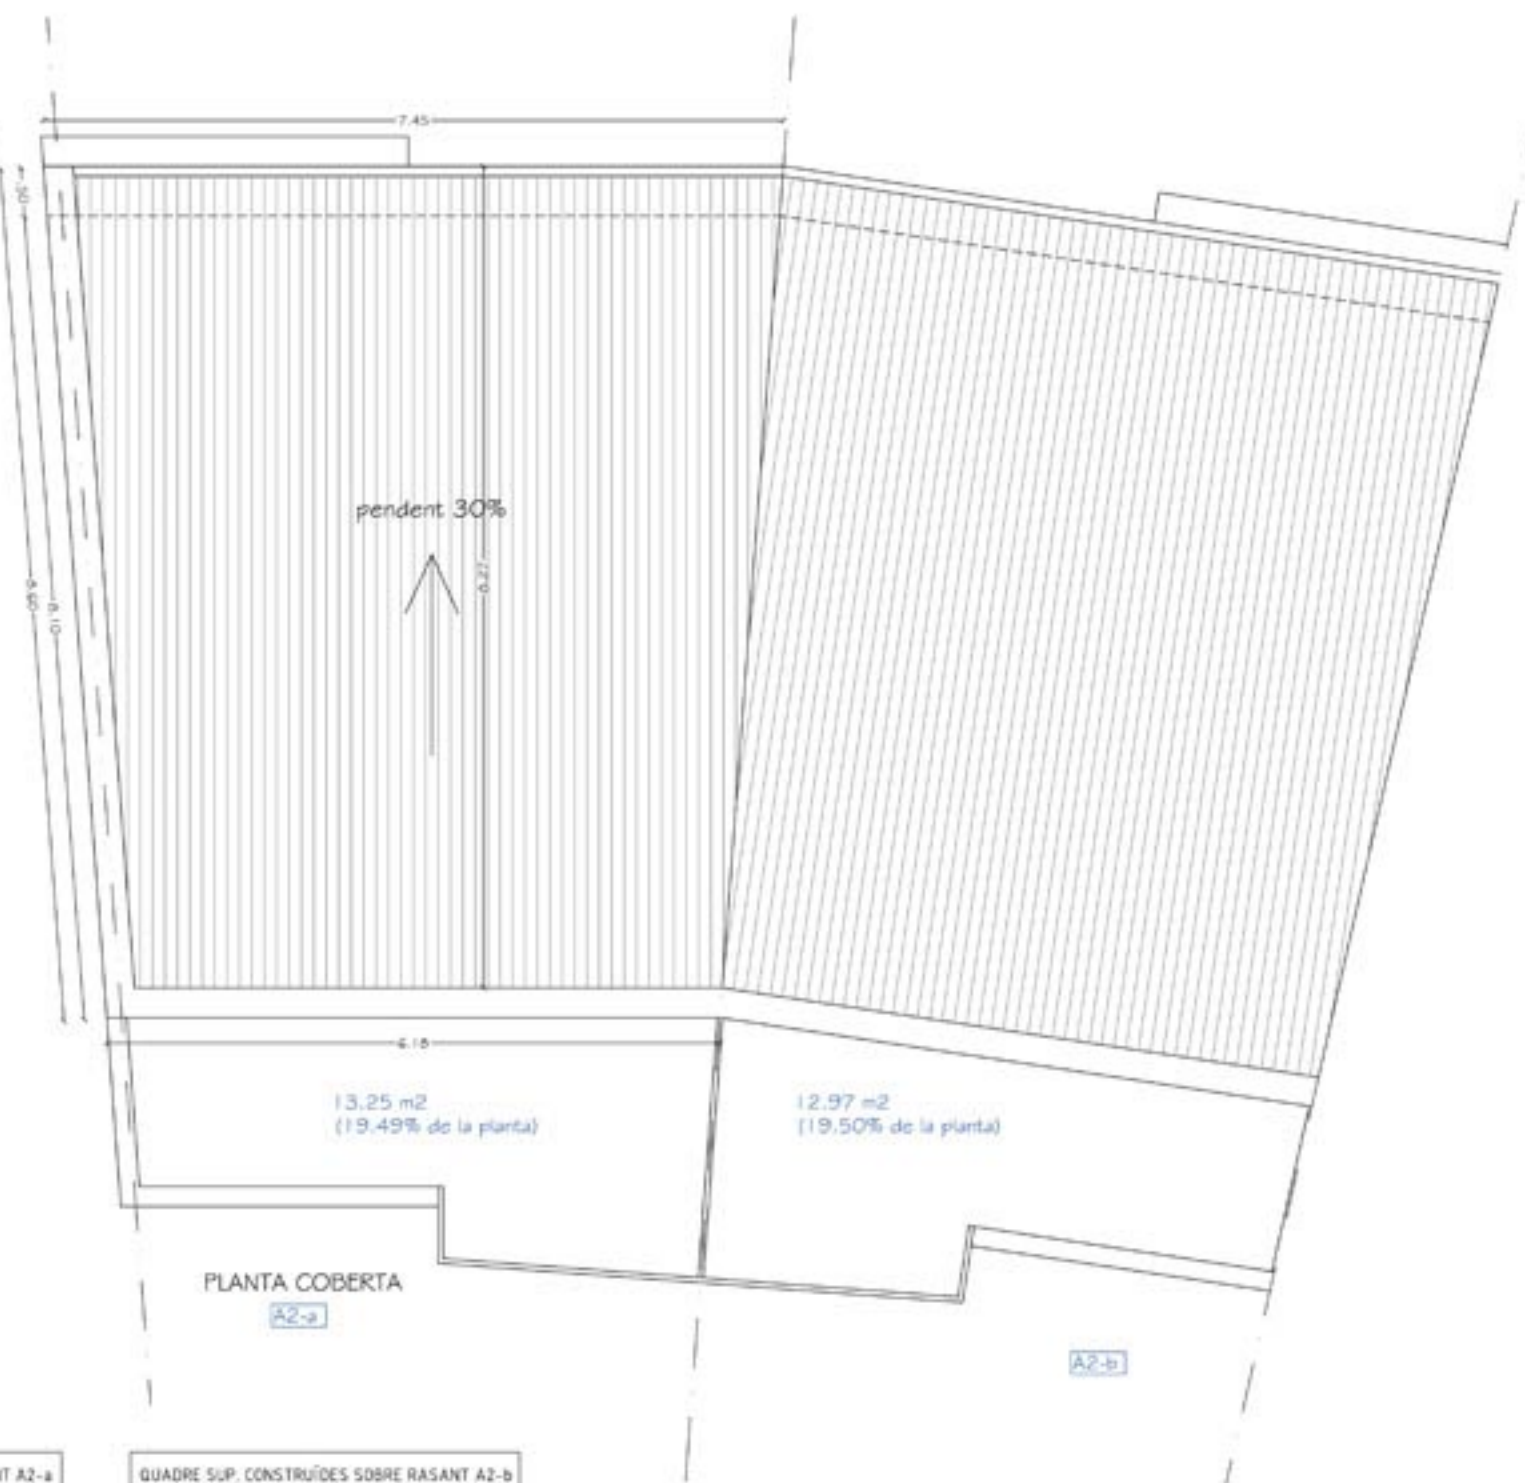

PLANTA COBERTA

comercialitza:

información en el T. 0040-256-270217

QUADRE SUP. CONSTRUÏDES SOTA RASANT A2	
TOTAL PLANTA SOTERRANI GRUP 2 (4 ud)	299,81 m²
SOTERRANI PER CASA GRUP 2	74,95 m²
TOTAL PLANTA SOTERRANI GRUP 3 (8 ud)	554,99 m²
SOTERRANI PER CASA GRUP 3	69,37 m²
TOTAL PLANTA SOTERRANI GRUP 3 (4 ud)	299,23 m²
SOTERRANI PER CASA GRUP 4	74,81 m²

QUADRE SUP. CONSTRUÏDES SOBRE RASANT A2-a	
<b>PLANTA BAIXA</b>	
habitatge	60,68 m²
porxo (50% de 7,11 m²)	3,55 m²
<b>TOTAL PLANTA BAIXA</b>	<b>64,23 m²</b>
<b>PLANTA PRIMERA</b>	
habitatge	67,97 m²
<b>TOTAL PLANTA PRIMERA</b>	<b>67,97 m²</b>
<b>PLANTA SEGONA</b>	
habitatge	50,40 m²
porxo (50% de 17,56 m²)	8,78 m²
<b>TOTAL PLANTA SEGONA</b>	<b>59,18 m²</b>
<b>TOTAL SUPERFÍCIE CONSTRUÏDA</b>	<b>191,38 m²</b>

QUADRE SUP. CONSTRUÏDES SOBRE RASANT A2-b	
<b>PLANTA BAIXA</b>	
habitatge	59,36 m²
porxo (50% de 7,11 m²)	3,55 m²
<b>TOTAL PLANTA BAIXA</b>	<b>62,91 m²</b>
<b>PLANTA PRIMERA</b>	
habitatge	66,47 m²
<b>TOTAL PLANTA PRIMERA</b>	<b>66,47 m²</b>
<b>PLANTA SEGONA</b>	
habitatge	49,37 m²
porxo (50% de 17,10)	8,55 m²
<b>TOTAL PLANTA SEGONA</b>	<b>57,92 m²</b>
<b>TOTAL SUPERFÍCIE CONSTRUÏDA</b>	<b>187,35 m²</b>

**PBE** PROJECTE BÀSIC

**P12** CONJUNT RESIDENCIAL "MAS TOI"  
FASE 2 – 24 HAB.UNIF. AGRUPATS

HABITATGE TIPUS A2: P.PRIMERA, P.SEGONA, P.SOTACOBERTA I P.COBERTA		UBICACIÓ: FINCA "MAS TOI" SANT FELIU DE GUÍDOLS (EL GROVÈS)	
PROMOTOR: BUSINESS HOMES S.A. REP/PER F.GAISEANU	ARQUITECTE: ALTRM S.A. REP/PER ARIADNA ALVAREZ GARRETA ARO	ESCALA: 1: 50	REF: 37-A-510 JUNY 2004



comercialitza:



**TRUSTEE**  
grupo inmobiliario

información en el T. 0040-256-270217

<b>PB</b>	PROJECTE BÀSIC	ESCALA: 1/50	DATA: 2014-06-04
<b>P13</b>	CONJUNT RESIDENCIAL "MAS TOI" FASE 2 - 24 HAB.UNIF. AGRUPATS	PROJECCION: 2D	PROJECCION: 2D
HABITATGE TIPUS A2: ALÇATS I SECCIÓ		PROJECCION: 2D	PROJECCION: 2D
AUTOR: ESTUDIO PONS S.L. AUTOR: ESTUDIO PONS S.L.		PROJECCION: 2D	PROJECCION: 2D