
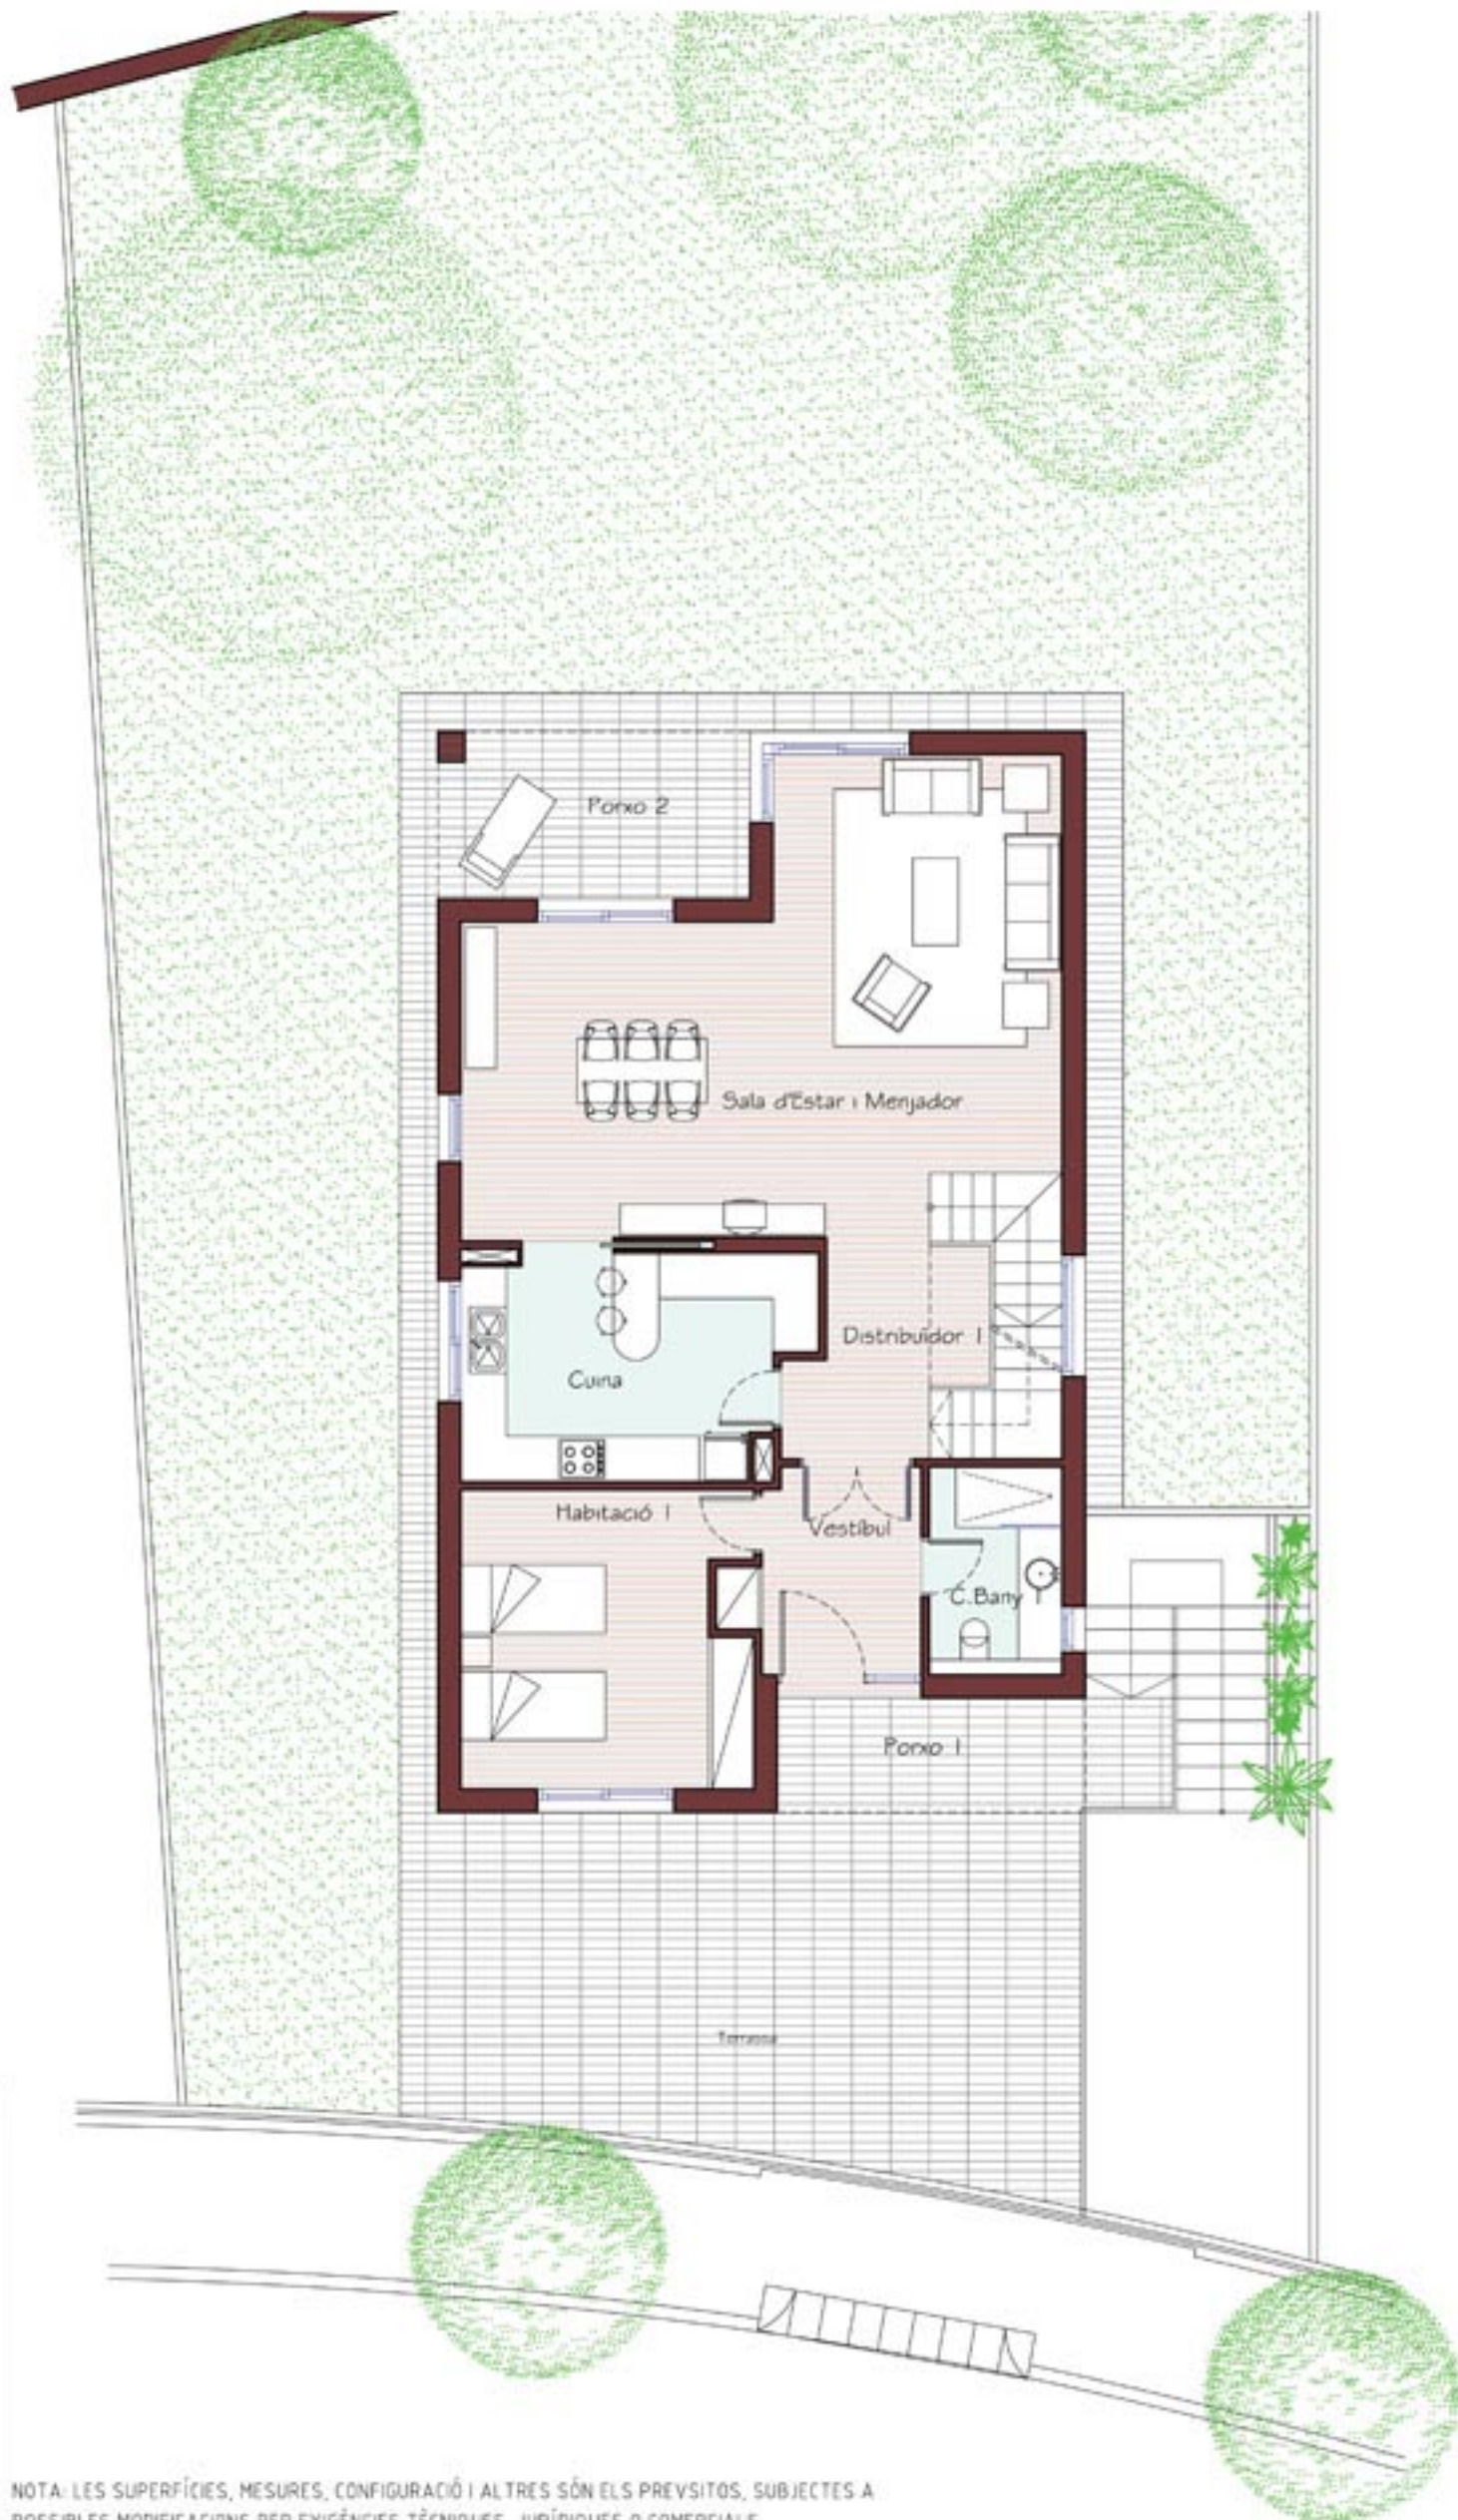




QUADRE SUPERFÍCIES CONSTRUÏDES (parcel·la 6)	
PLANTA SOTERRANI	
taller	68,54 m ²
garatge	41,09 m ²
TOTAL PLANTA SOTERRANI	109,63 m²
PLANTA BAIXA	
habitatge	105,00 m ²
porxo (50% de 15,10)	7,35 m ²
TOTAL PLANTA BAIXA	112,35 m²
PLANTA PIS	
habitatge	105,00 m ²
terraza (50% de 15,10)	7,35 m ²
TOTAL PLANTA PIS	112,35 m²
TOTAL SUPERFÍCIE CONSTRUÏDA	334,33 m²

NOTA: LES SUPERFÍCIES, MESURES, CONFIGURACIÓ I ALTRES SÓN ELS PREVISITS, SUBJECTES A POSSIBLES MODIFICACIONS PER EXIGÈNCIES TÈCNiques, JURÍDIQUES O COMERCIALS.

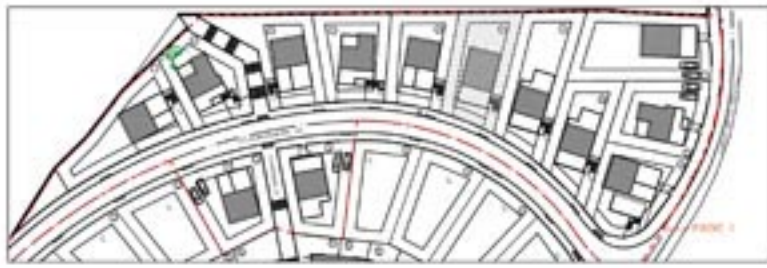


QUADRE SUPERFÍCIES CONSTRUÏDES (parcel·la 6)	
PLANTA SOTERRANI	
hàler	68,54 m ²
garatge	41,89 m ²
TOTAL PLANTA SOTERRANI	110,43 m²
PLANTA BAIXA	
habitatge	105,80 m ²
porxo (50% de 15 10)	7,55 m ²
TOTAL PLANTA BAIXA	113,35 m²
PLANTA PIS	
habitatge	105,80 m ²
terrassa (50% de 15 10)	7,55 m ²
TOTAL PLANTA PIS	113,35 m²
TOTAL SUPERFÍCIE CONSTRUÏDA	337,13 m²

NOTA: LES SUPERFÍCIES, MESURES, CONFIGURACIÓ I ALTRES SÓN ELS PREVISITS, SUBJECTES A POSSIBLES MODIFICACIONS PER EXIGÈNCIES TÈCNiques, JURÍDIQUES O COMERCIALS.

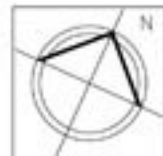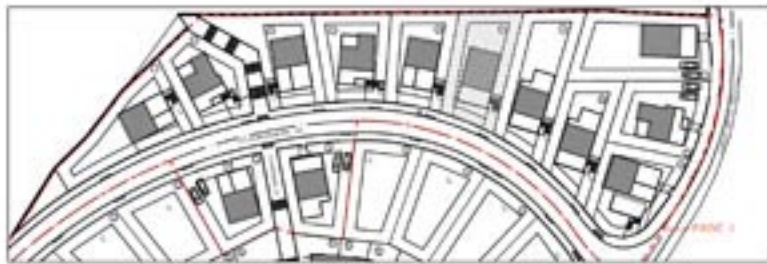

PLANTA PRIMERA (parcel·la 6, 11)

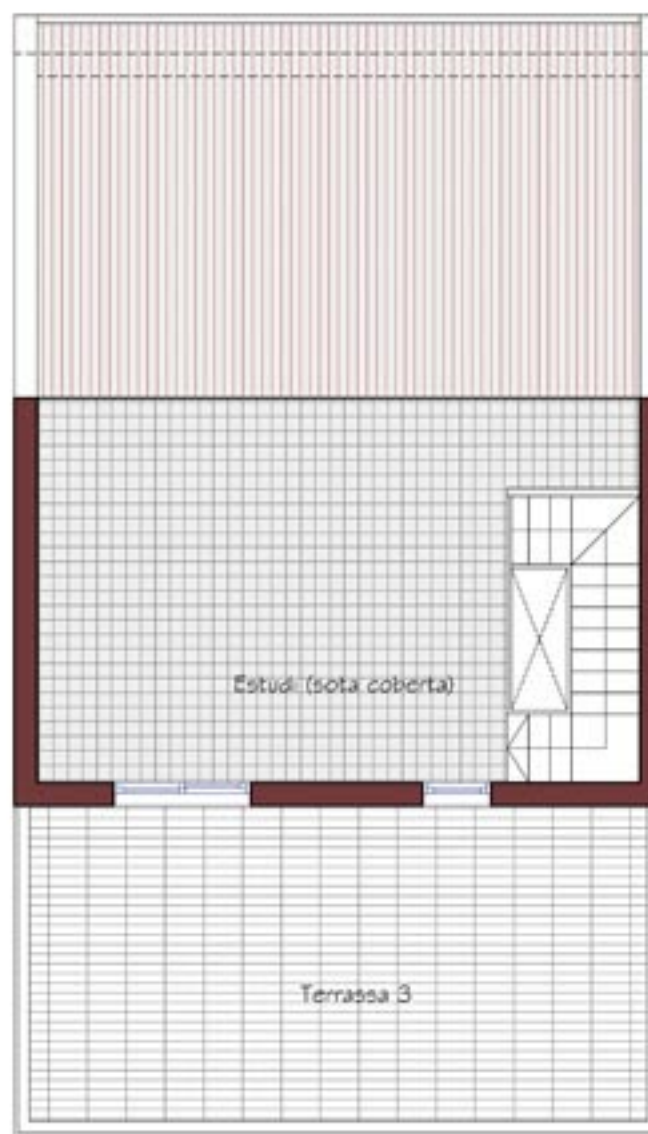

PLANTA SOTA COBERTA (parcel·la 6, 11)

QUADRE SUPERFÍCIES CONSTRUÏDES (parcel·la 6)	
PLANTA SOTERRANI	
hàbitatge	68,54 m ²
garatge	418,9 m ²
TOTAL PLANTA SOTERRANI	487,44 m²
PLANTA BÀIXA	
habitatge	105,80 m ²
porxo (50% de 15 10)	7,35 m ²
TOTAL PLANTA BÀIXA	113,15 m²
PLANTA PIS	
habitatge	105,80 m ²
terrassa (50% de 15 10)	7,35 m ²
TOTAL PLANTA PIS	113,15 m²
TOTAL SUPERFÍCIE CONSTRUÏDA	693,74 m²

NOTA: LES SUPERFÍCIES, MESURES, CONFIGURACIÓ I ALTRES SÓN ELS PREVISTOS, SUBJECTES A POSSIBLES MODIFICACIONS PER EXIGÈNCIES TÈCNiques, JURÍDIQUES O COMERCIALS.



CONJUNT RESIDENCIAL "MAS TOI"
FASE 1 - 13 HABITATGES UNIFAMILIARS AÏLLATS

URBANITZACIÓ "MAS TOI" SANT FELIU DE GUÍXOLS (EL GIRONÈS)

PROJECTE:
ALTRIM S.A. REP. PER ARIADNA ALVAREZ GARRETA ARQ.

ESCALA
1 : 100

P. PRIMERA
P. SOTACOBERTA





HAB. TIPUS C1
PARCEL·LA 6

promou:

**AUGUSTUS REAL ESTATE
INVESTMENT S.A.**

www.trustee.ro




información en el T. 0040-258-270217

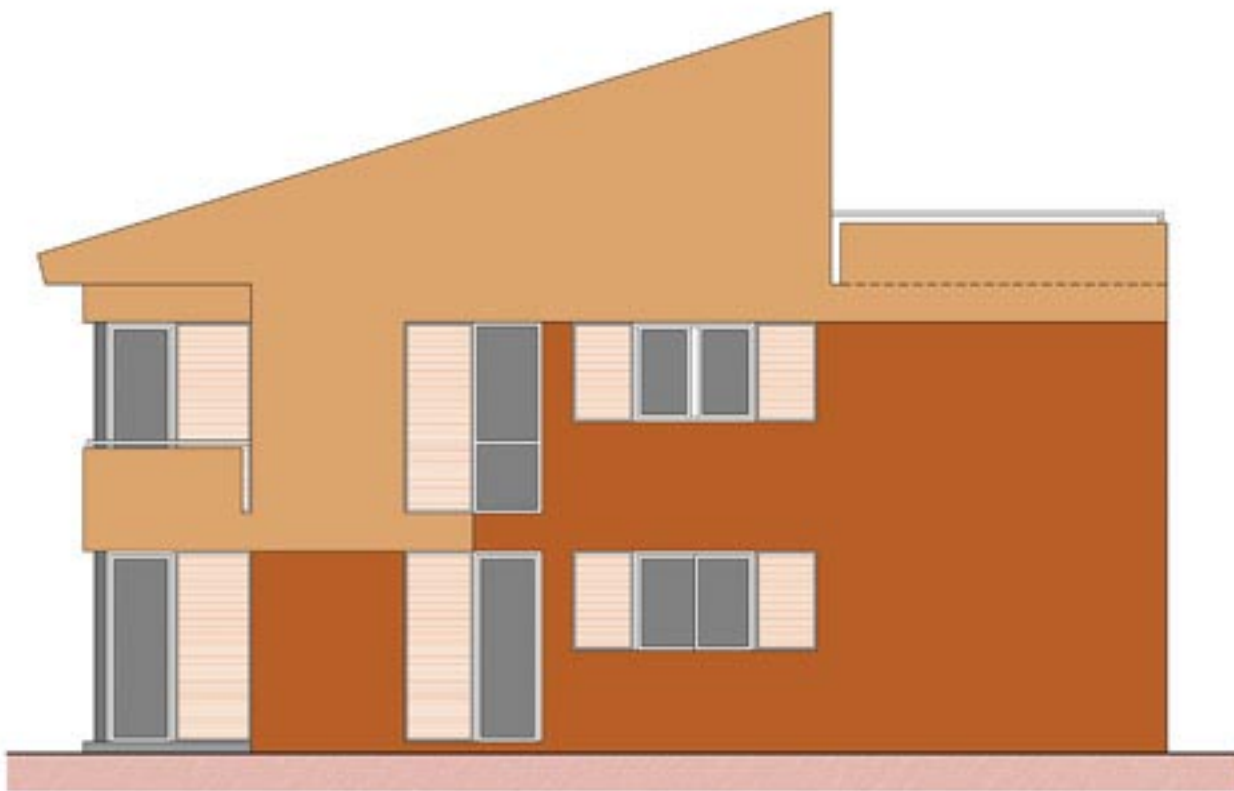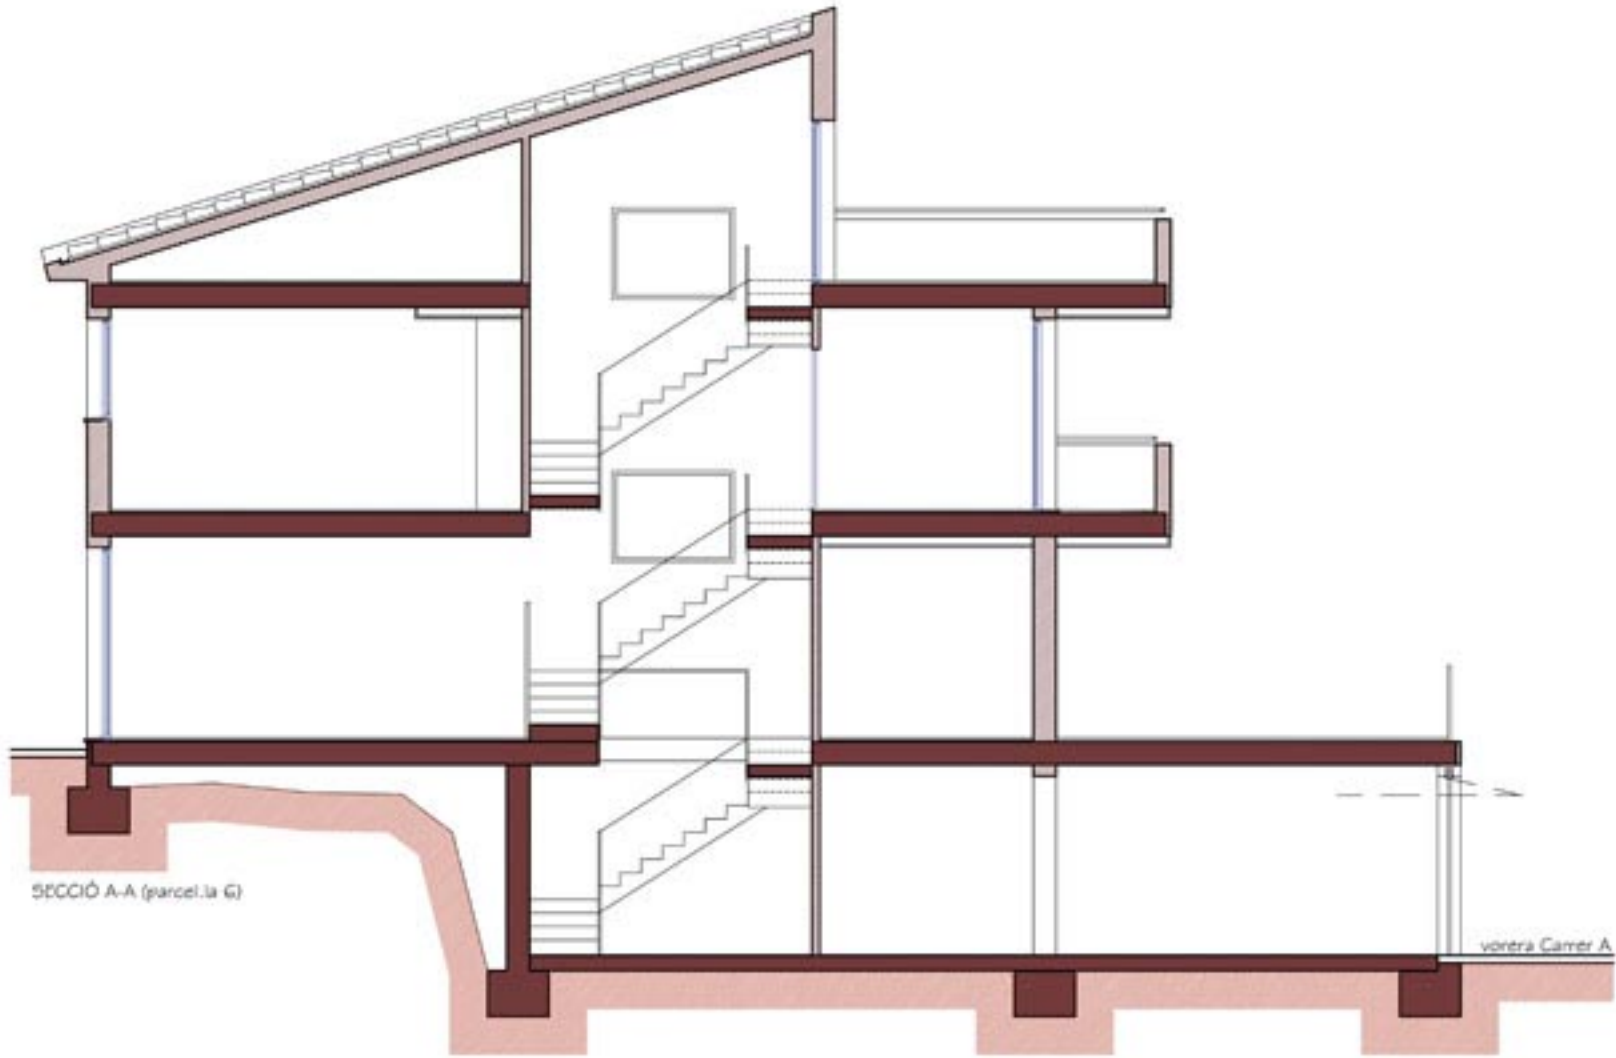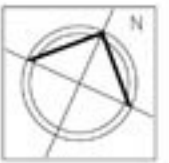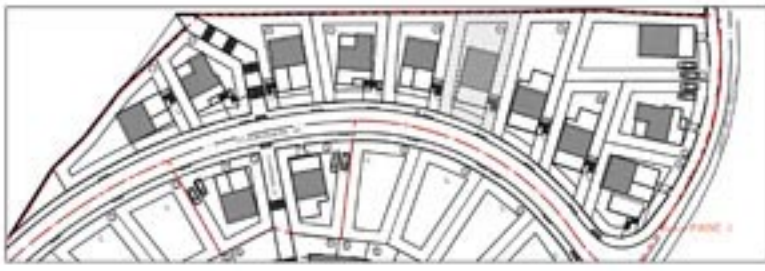


FAÇANA LATERAL 2



FAÇANA JARDÍ

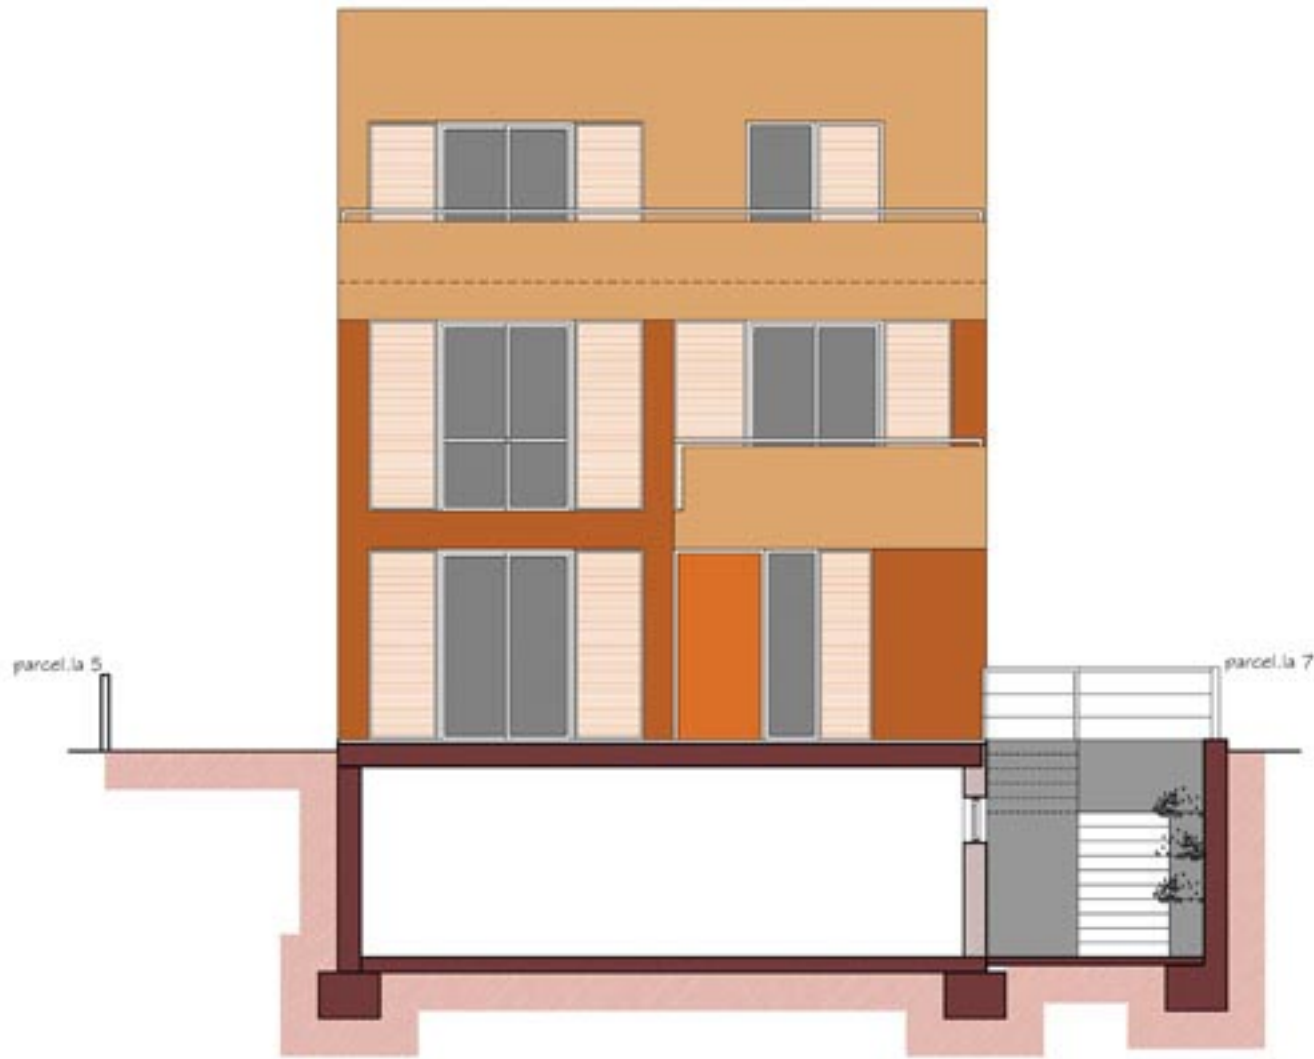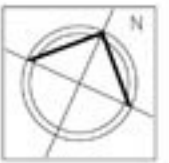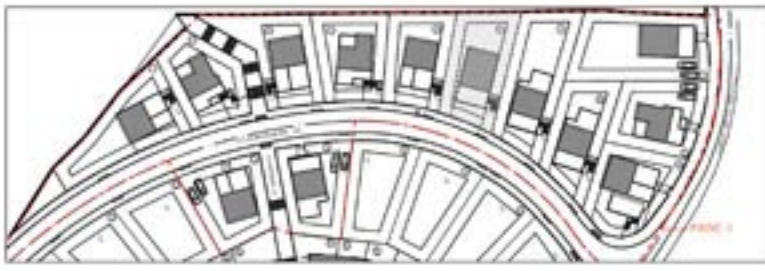

FAÇANA ENTRADA

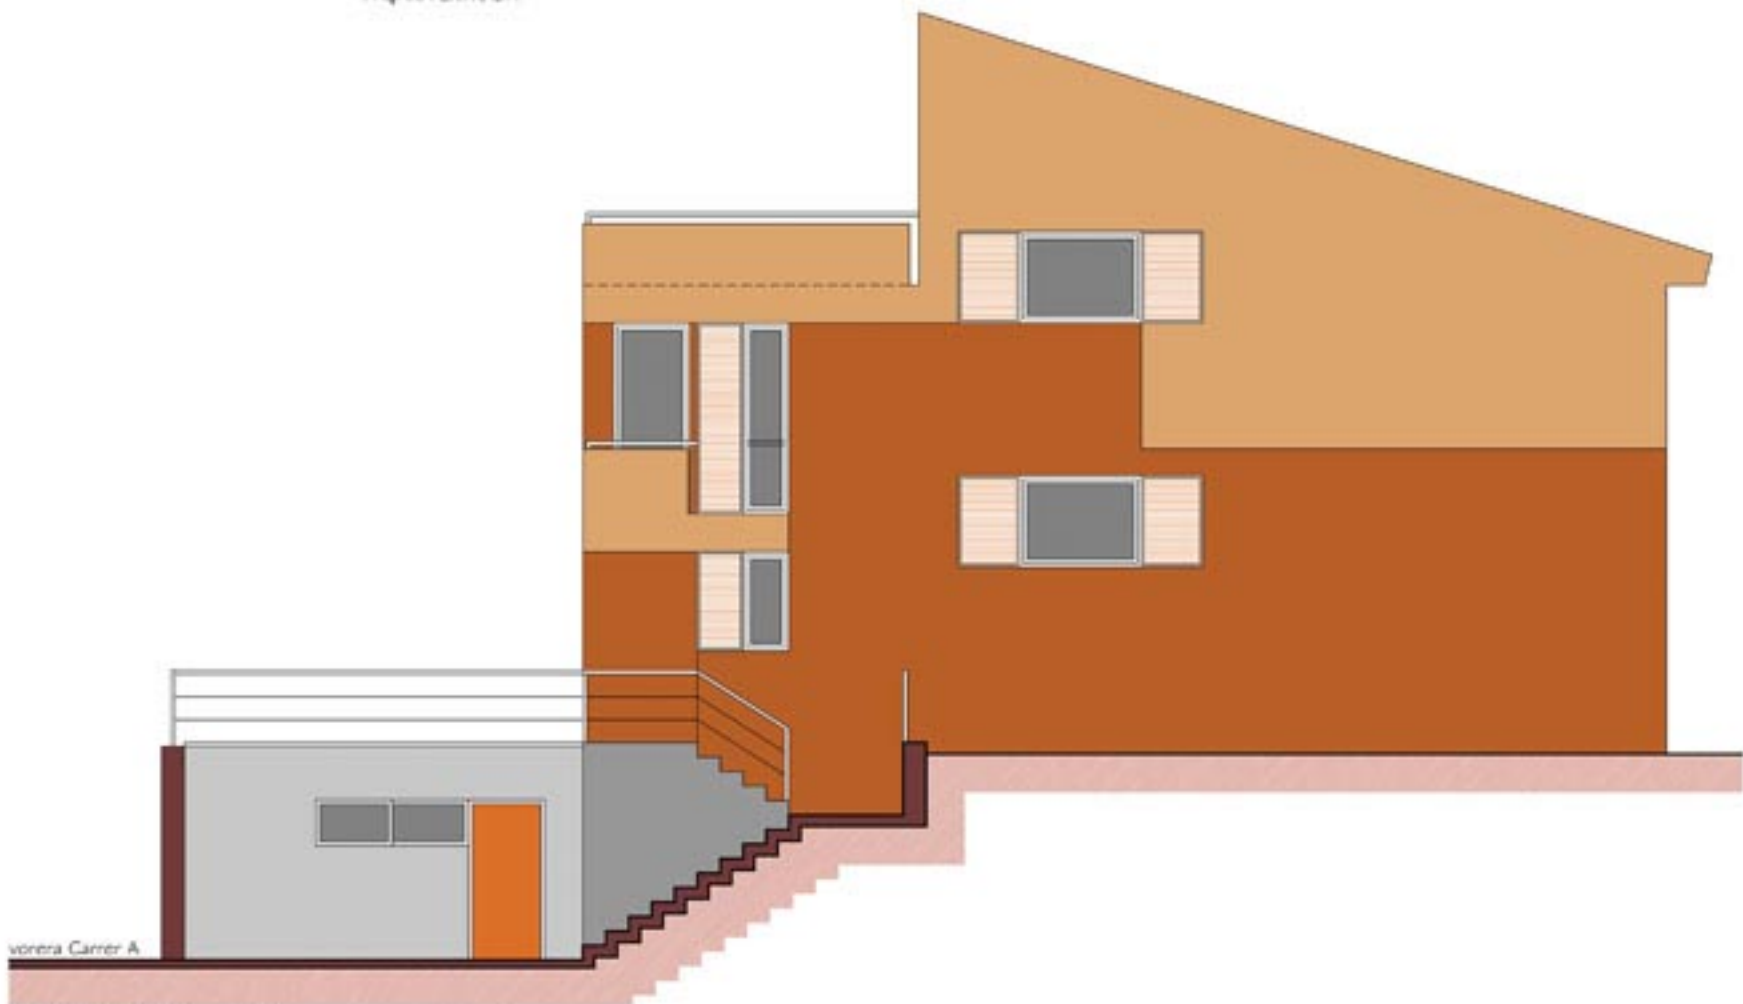

FAÇANA LATERAL I (parcel·la 6)