

QUADRE SUPERFÍCIES CONSTRUÏDES (parcel·la 7)	
PLANTA SOTERRAN	
Taller	59,54 m ²
Garatge	44,79 m ²
TOTAL PLANTA SOTERRAN	104,33 m²
PLANTA BAIKA	
habitatge	108,85 m ²
porxo (SEN de ls 44)	8,22 m ²
TOTAL PLANTA BAIKA	117,07 m²
PLANTA PIS	
habitatge	88,54 m ²
TOTAL PLANTA PIS	88,54 m²
TOTAL SUPERFÍCIE CONSTRUÏDA	309,94 m²

NOTA: LES SUPERFÍCIES, MESURES, CONFIGURACIÓ I ALTRES SÓN ELS PREVISITOS, SUBJECTES A POSSIBLES MODIFICACIONS PER EXIGÈNCIES TÈCNiques, JURÍDiques O COMERCIALS.

comercializa:
TRUSTEE
 grupo inmobiliario

CONJUNT RESIDENCIAL "MAS TOI"
FASE 1 - 13 HABITATGES UNIFAMILIARS AÏLLATS

URBANITZACIÓ "MAS TOI" SANT FELIU DE GUÍXOLS (EL GIRONÈS)

ESCALA
 1 : 100

P. SOTERRANI

PROJECTE :
 ALTRIM S.A. REP. PER ARIADNA ALVAREZ GARRETA ARQ.


HAB. TIPUS C2
 PARCEL·LA 7

promou:

**AUGUSTUS REAL ESTATE
 INVESTMENT S.A.**

información en el T. 0040-256-270217

www.trustee.ro

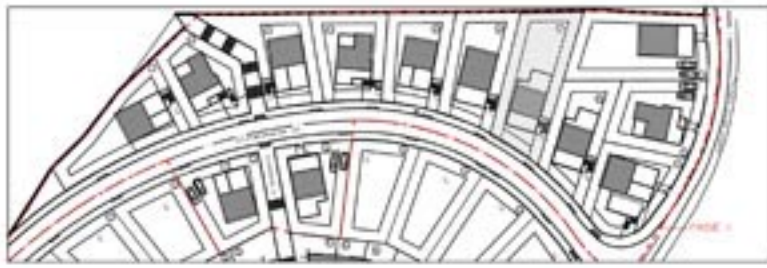

QUADRE SUPERFÍCIES CONSTRUÏDES (parcel·la 7)	
PLANTA SOTERRAN	
Taller	59,54 m ²
Garatge	44,79 m ²
TOTAL PLANTA SOTERRAN	104,33 m²
PLANTA BAIXA	
habitatge	108,85 m ²
porxo (SEN de 16,44)	8,22 m ²
TOTAL PLANTA BAIXA	117,07 m²
PLANTA PIS	
habitatge	88,54 m ²
TOTAL PLANTA PIS	88,54 m²
TOTAL SUPERFÍCIE CONSTRUÏDA	309,94 m²

NOTA: LES SUPERFÍCIES, MESURES, CONFIGURACIÓ I ALTRES SÓN ELS PREVISITOS, SUBJECTES A POSSIBLES MODIFICACIONS PER EXIGÈNCIES TÈCNiques, JURÍDIQUES O COMERCIALS

comercializa:

TRUSTEE
grupo inmobiliario

información en el T. 0040-256-270217

CONJUNT RESIDENCIAL "MAS TOI"
FASE 1 - 13 HABITATGES UNIFAMILIARS AÏLLATS

URBANITZACIÓ "MAS TOI" SANT FELIU DE GUÍXOLS (EL GIRONÈS)

PROJECTE :
ALTRIM S.A. REP. PER ARIADNA ALVAREZ GARRETA ARQ.



ESCALA
1 : 100

P. BAIXA
HAB. TIPUS C2
PARCEL·LA 7


promou:

AUGUSTUS REAL ESTATE INVESTMENT S.A.

www.trustee.ro

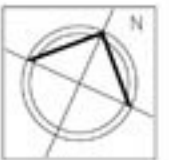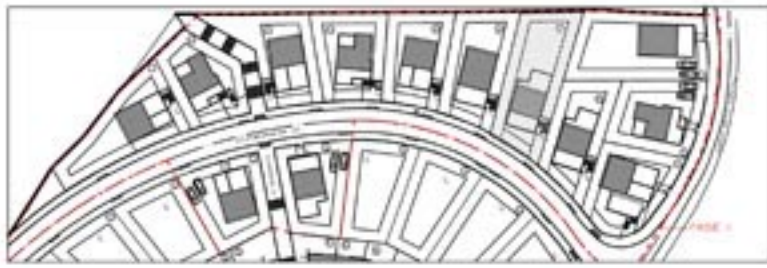

PLANTA PRIMERA

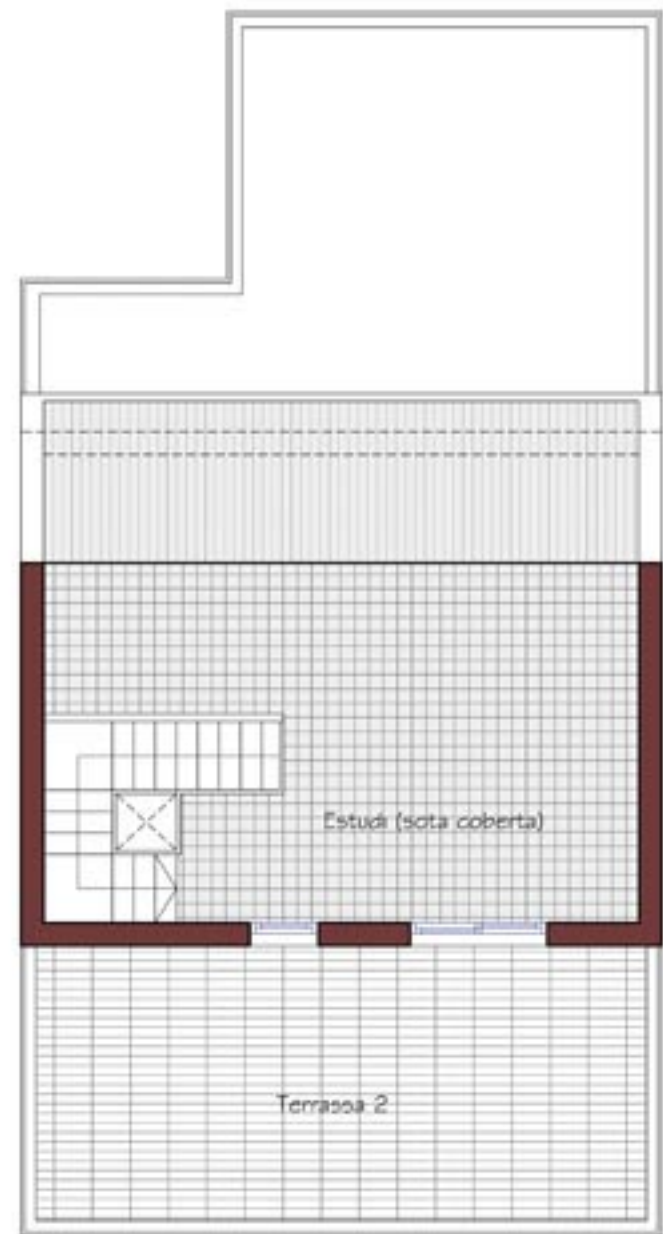

PLANTA SOTA COBERTA

QUADRE SUPERFÍCIES CONSTRUÏDES (parcel·la 7)	
PLANTA SOTERRAN	
Taller	59,14 m ²
Garatge	44,79 m ²
TOTAL PLANTA SOTERRAN	103,93 m²
PLANTA BAIKA	
habitatge	108,85 m ²
porxo (SEN de 15,44)	8,22 m ²
TOTAL PLANTA BAIKA	117,07 m²
PLANTA PIS	
habitatge	88,54 m ²
TOTAL PLANTA PIS	88,54 m²
TOTAL SUPERFÍCIE CONSTRUÏDA	309,54 m²

NOTA: LES SUPERFÍCIES, MESURES, CONFIGURACIÓ I ALTRES SÓN ELS PREVISITOS, SUBJECTES A POSSIBLES MODIFICACIONS PER EXIGÈNCIES TÈCNiques, JURÍDIQUES O COMERCIALS.



CONJUNT RESIDENCIAL "MAS TOI"
FASE 1 - 13 HABITATGES UNIFAMILIARS AÏLLATS

URBANITZACIÓ "MAS TOI" SANT FELIU DE GUÍXOLS (EL GIRONÈS)

ESCALA
1 : 100

P. PRIMERA
P. SOTACOBERTA

PROJECTE :
ALTRIM S.A. REP. PER ARIADNA ALVAREZ GARRETA ARQ.




HAB. TIPUS C2
PARCEL·LA 7



promou:

**AUGUSTUS REAL ESTATE
INVESTMENT S.A.**


información en el T. 0040-256-270217

www.trustee.ro

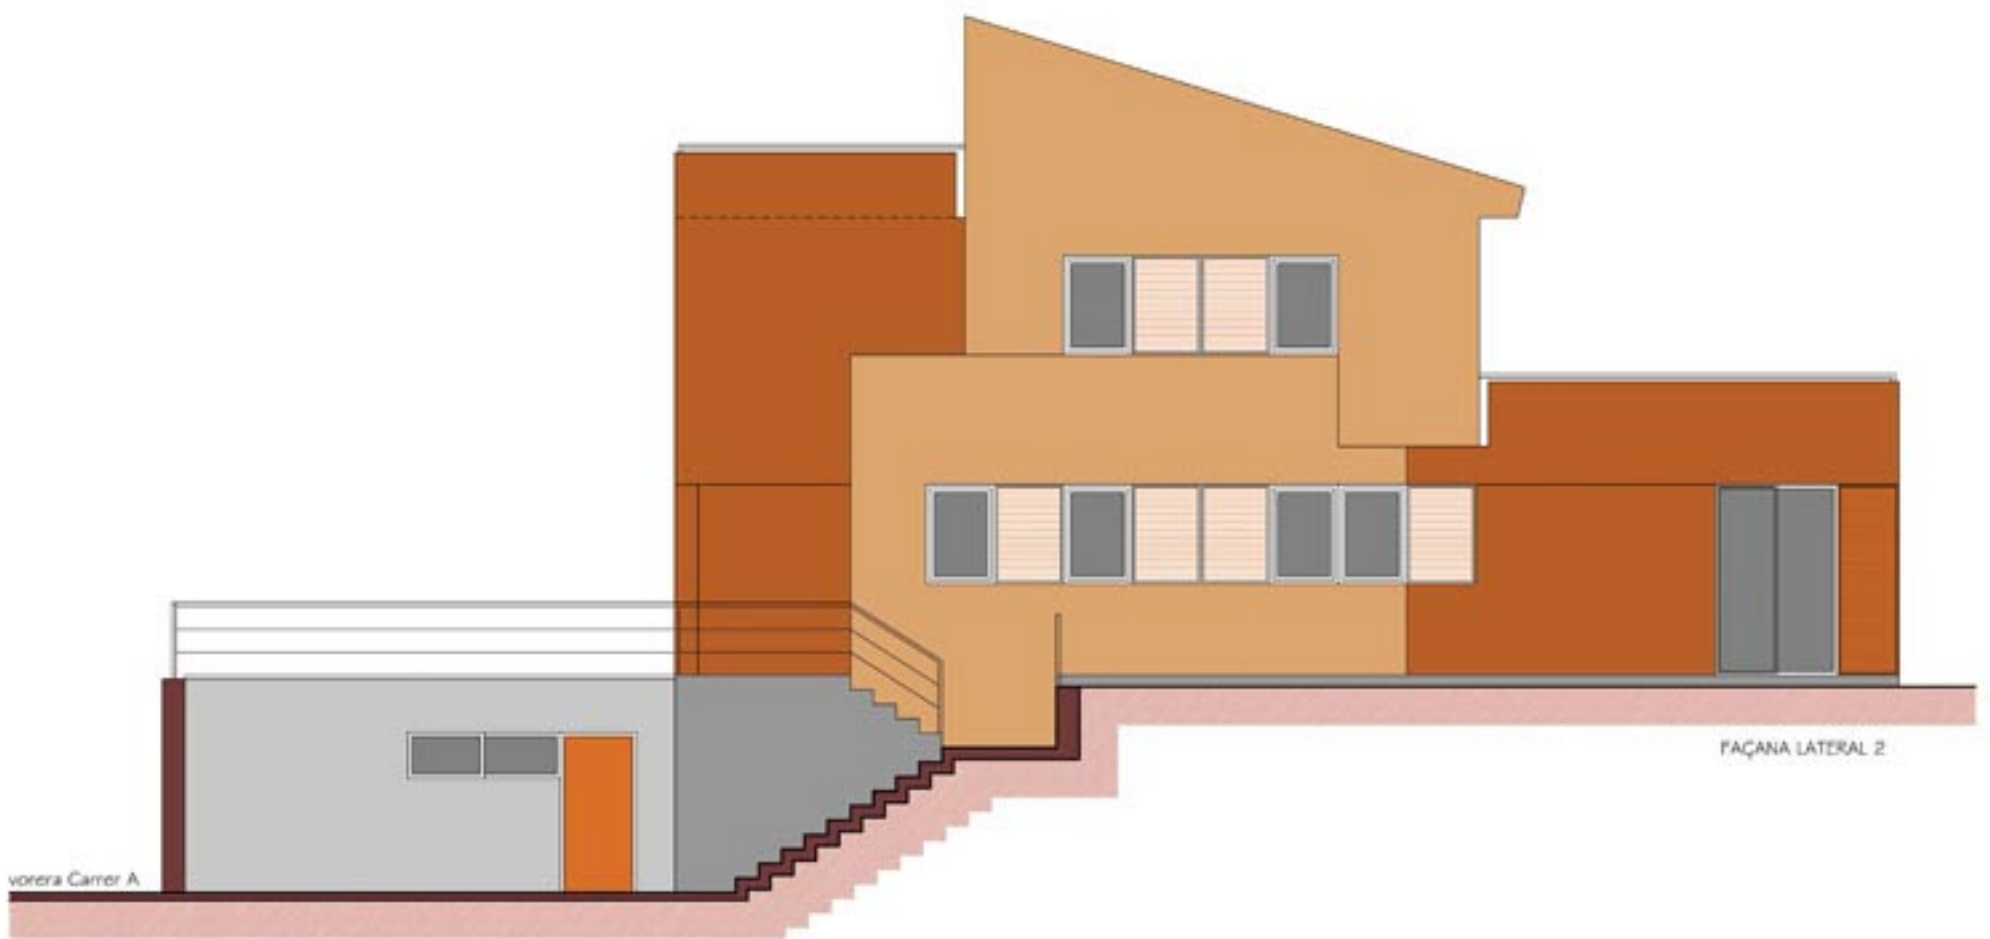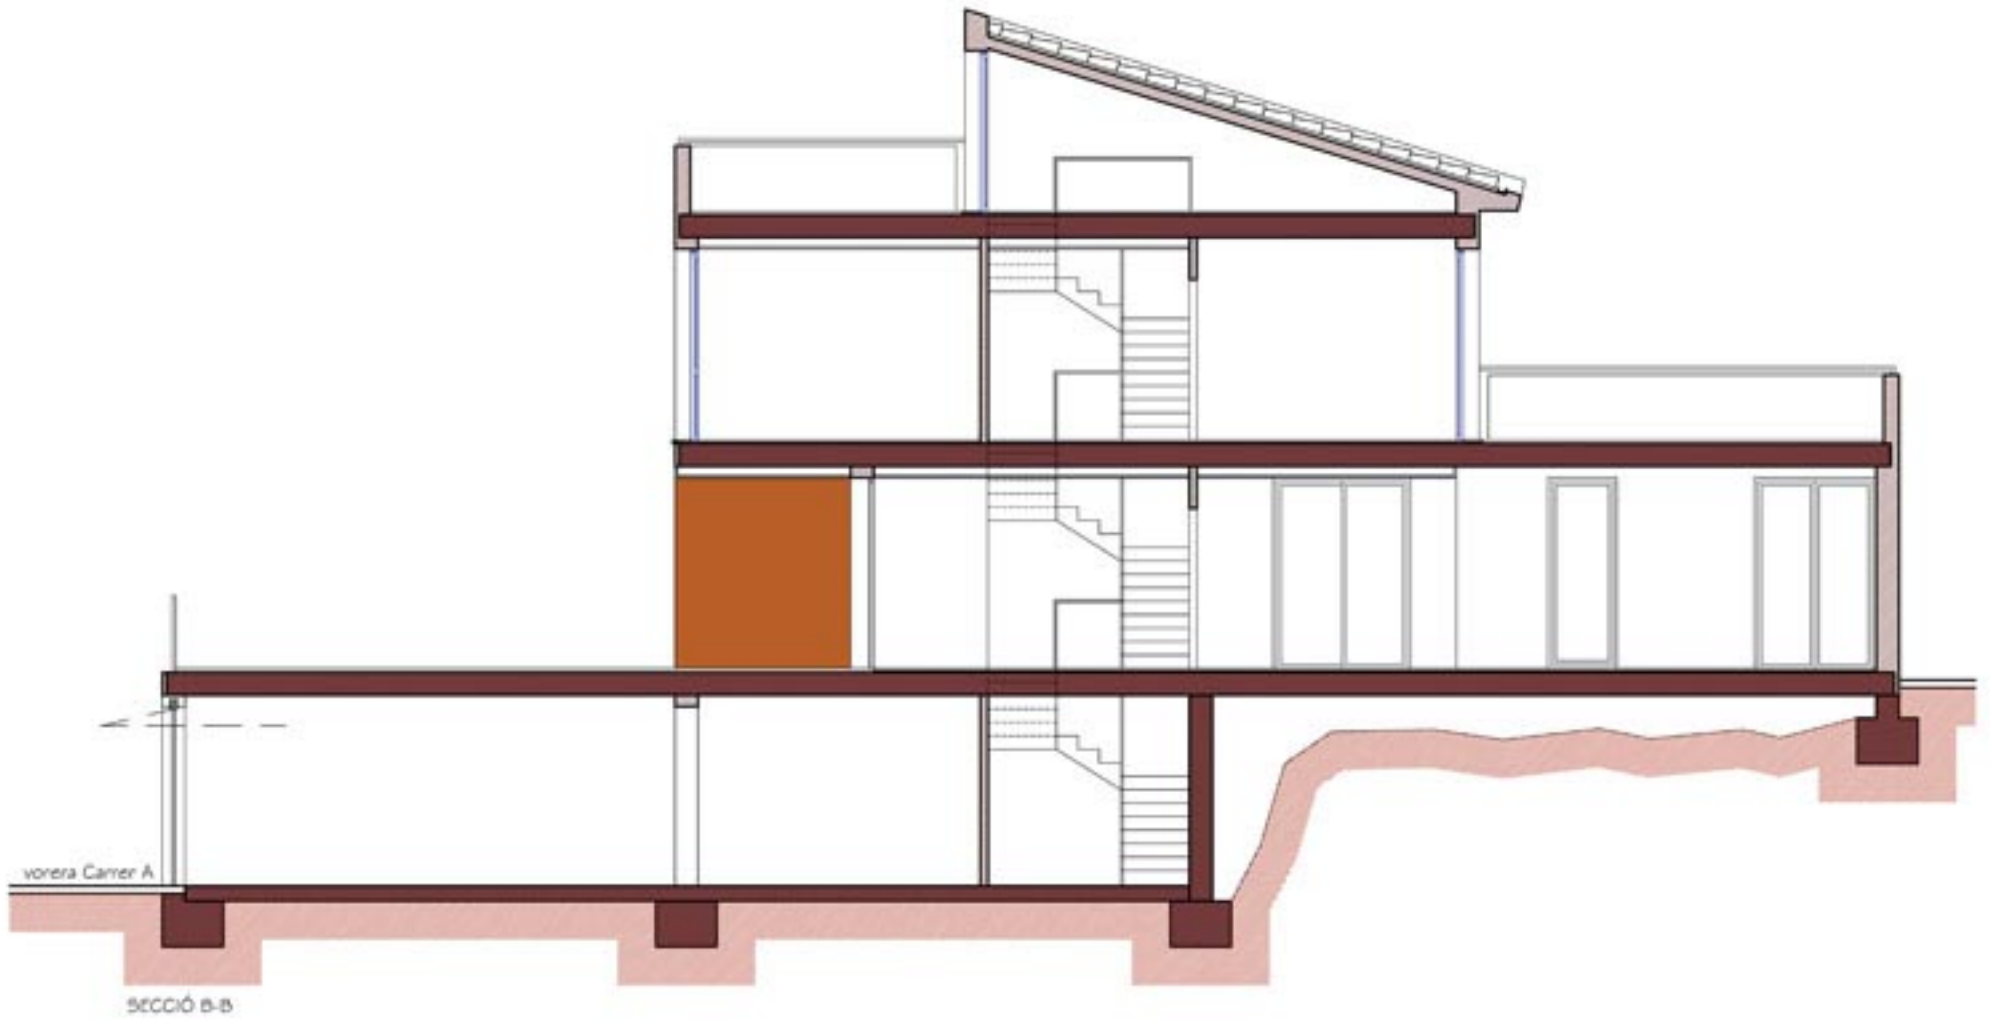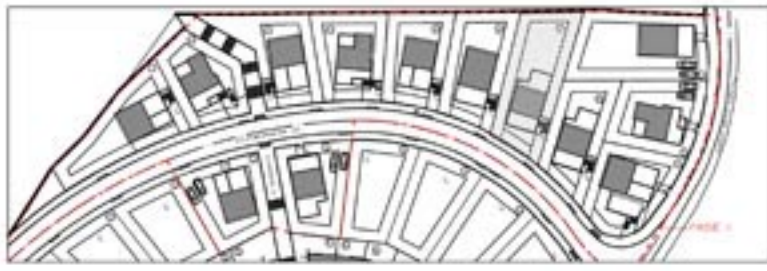


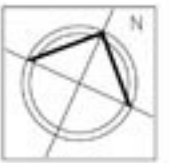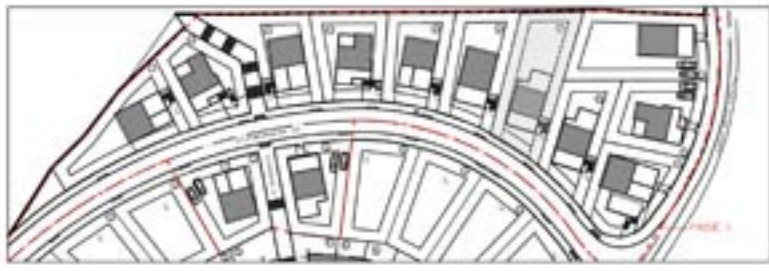

FAÇANA JARDI

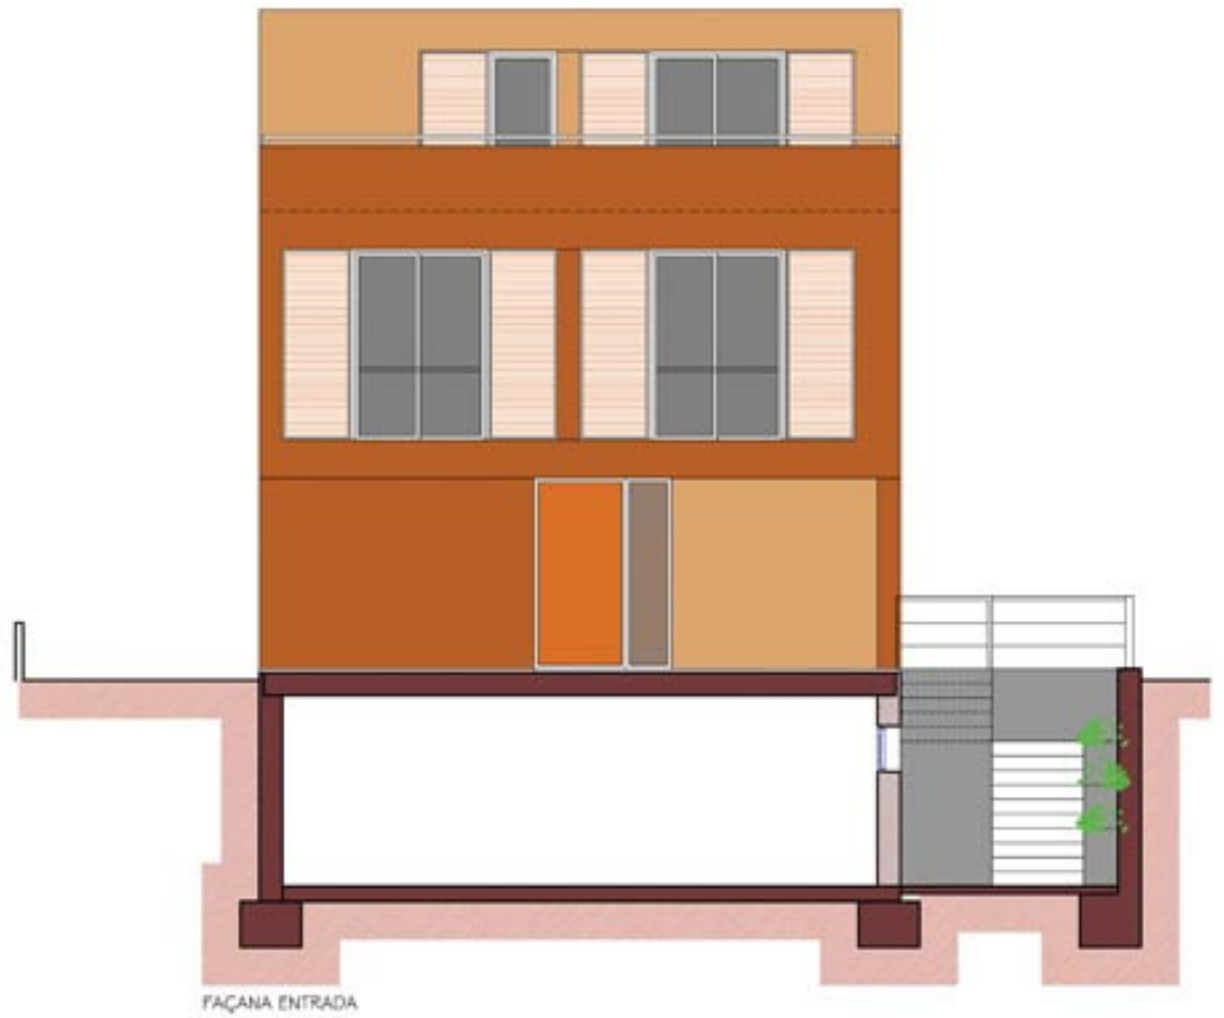

FAÇANA ENTRADA

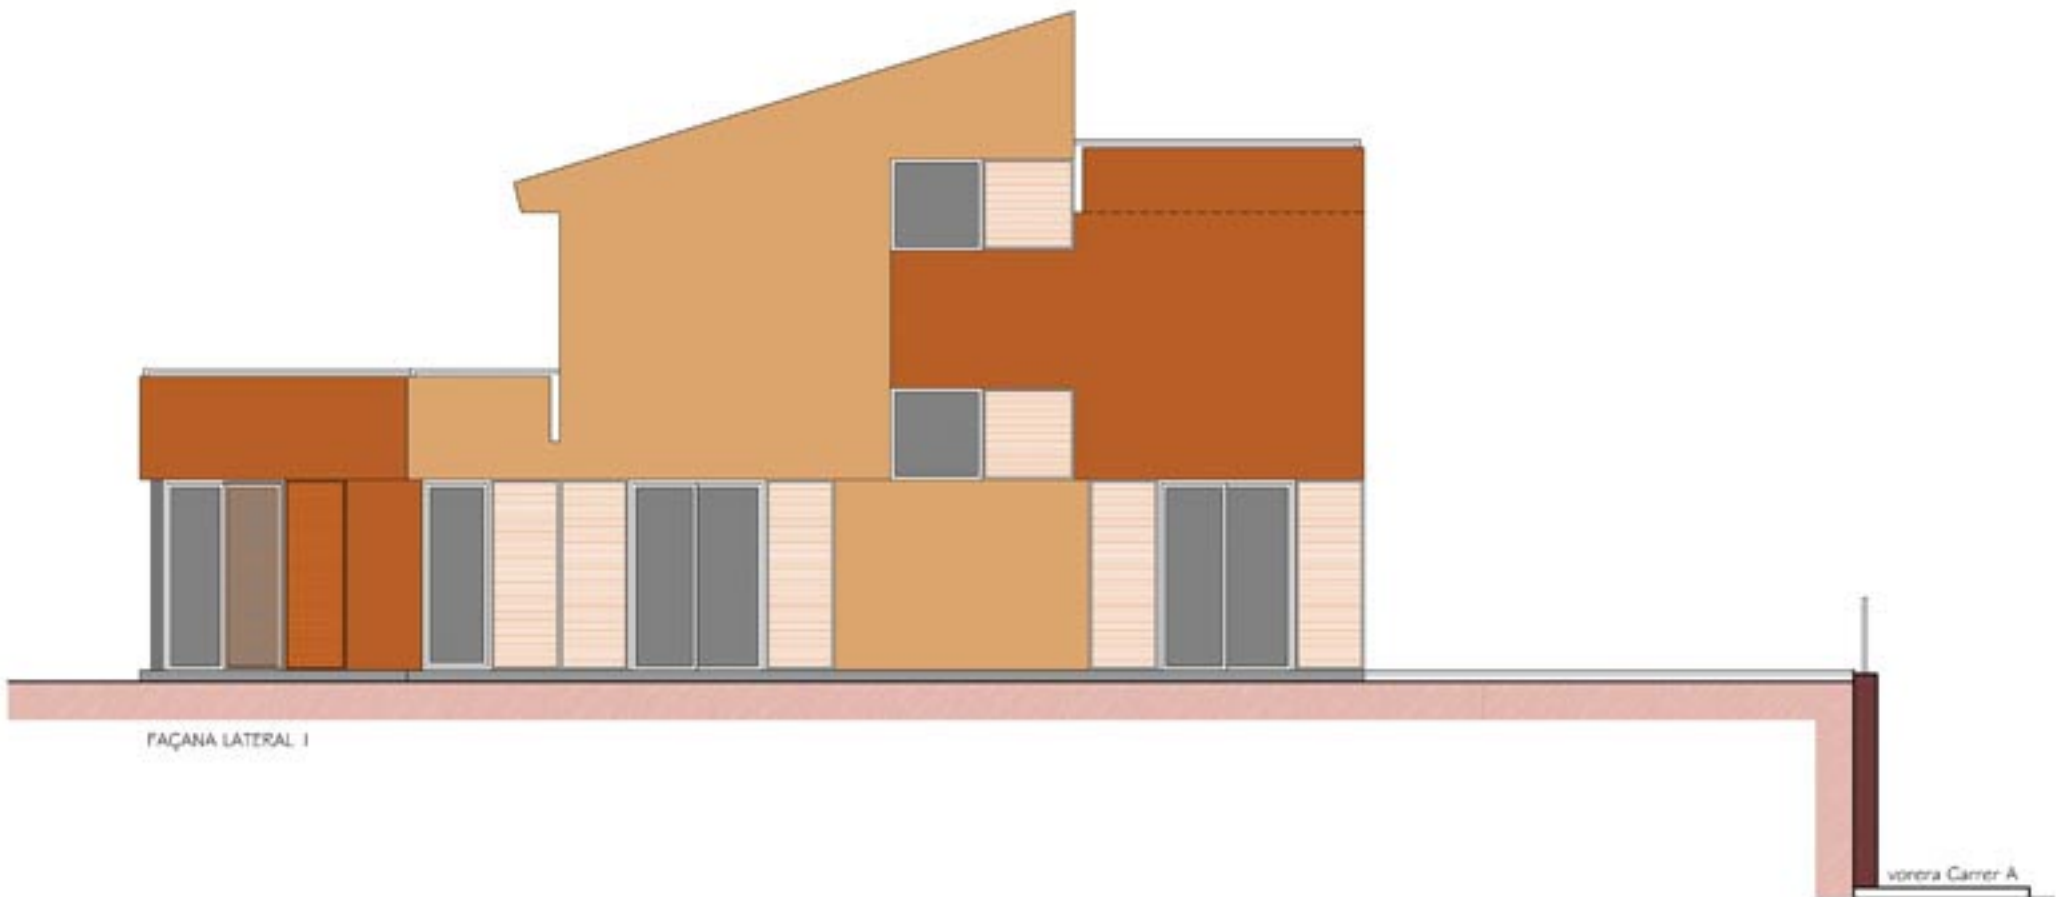

FAÇANA LATERAL I

voreira Carrer A