

QUADRE SUPERFÍCIES CONSTRUÏDES (parcel·la 3)	
PLANTA SOTERRANI	
taller	71,55 m ²
garatge	39,65 m ²
TOTAL PLANTA SOTERRANI	111,20 m²
PLANTA BAIKA	
habitatge	99,42 m ²
porxo (50% de 22,08)	11,04 m ²
TOTAL PLANTA BAIKA	110,46 m²
PLANTA PIS	
habitatge	97,56 m ²
TOTAL PLANTA PIS	97,56 m²
TOTAL SUPERFÍCIE CONSTRUÏDA	309,22 m²

NOTA: LES SUPERFÍCIES, MESURES, CONFIGURACIÓ I ALTRES SÓN ELS PREVISITS, SUBJECTES A POSSIBLES MODIFICACIONS PER EXIGÈNCIES TÈCNQUES, JURÍDIQUES O COMERCIALS.

comercialitza:
TRUSTEE
 grupo inmobiliario
 informaci3n en el T. 0040-256-270217

CONJUNT RESIDENCIAL "MAS TOI"
FASE 1 - 13 HABITATGES UNIFAMILIARS AÏLLATS
 URBANITZACI3 "MAS TOI" SANT FELIU DE GUÏXOLS (EL GIRONÈS) ESCALA 1:100
PROJECTE:
 ALTRIM S.A. REP. PER ARIADNA ALVAREZ GARRETA ARQ.
 P. SOTERRANI
 HAB. TIPUS C3
 PARCELLA 3

promou:
AUGUSTUS REAL ESTATE INVESTMENT S.A.
www.trustee.ro



QUADRE SUPERFÍCIES CONSTRUÏDES (parcel·la 3)	
PLANTA SOTERRANI	
hàbitatge	71,55 m ²
garatge	39,65 m ²
TOTAL PLANTA SOTERRANI	111,20 m²
PLANTA BAIXA	
habitatge	99,42 m ²
porxo (50% de 22,08)	11,04 m ²
TOTAL PLANTA BAIXA	110,46 m²
PLANTA PIS	
habitatge	91,56 m ²
TOTAL PLANTA PIS	91,56 m²
TOTAL SUPERFÍCIE CONSTRUÏDA	313,22 m²

NOTA: LES SUPERFÍCIES, MESURES, CONFIGURACIÓ I ALTRES SÓN ELS PREVISITS, SUBJECTES A POSSIBLES MODIFICACIONS PER EXIGÈNCIES TÈCNQUES, JURÍDIQUES O COMERCIALS.


comercialitza:
TRUSTEE
 grupo inmobiliario
 informació en el T. 0040-256-270217

CONJUNT RESIDENCIAL "MAS TOI"
FASE 1 - 13 HABITATGES UNIFAMILIARS AÏLLATS
 URBANITZACIÓ "MAS TOI" SANT FELIU DE GUÍXOLS (EL GIRONÈS) ESCALA 1:100
PROJECTE:
 ALTRIM S.A. REP. PER ARIADNA ALVAREZ GARRETA ARQ.
 P. BAIXA
 HAB. TIPUS C3
 PARCEL·LA 3

promou:
AUGUSTUS REAL ESTATE INVESTMENT S.A.
www.trustee.ro







PLANTA PRIMERA


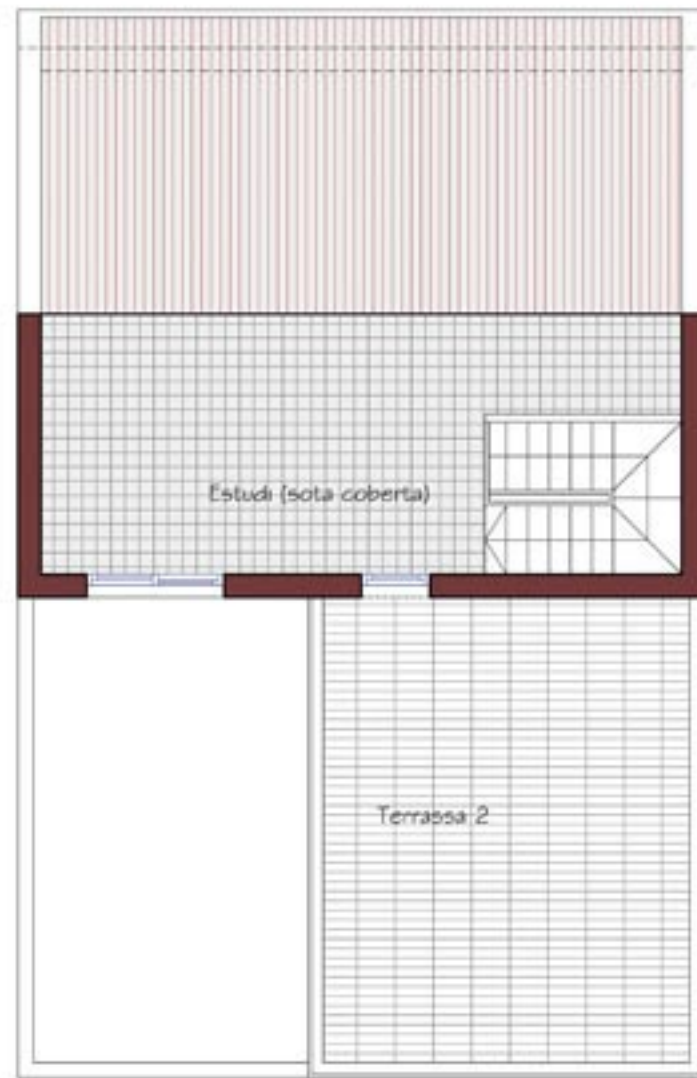


PLANTA SOTA COBERTA

QUADRE SUPERFÍCIES CONSTRUÏDES (parcel·la 3)	
PLANTA SOTERRANI	
hàbitatge	71,55 m ²
garatge	39,85 m ²
TOTAL PLANTA SOTERRANI	111,40 m²
PLANTA BAJA	
habitatge	99,42 m ²
porxo (50% de 22,08)	11,94 m ²
TOTAL PLANTA BAJA	111,36 m²
PLANTA PIS	
habitatge	97,56 m ²
TOTAL PLANTA PIS	97,56 m²
TOTAL SUPERFÍCIE CONSTRUÏDA	300,32 m²

NOTA: LES SUPERFÍCIES, MESURES, CONFIGURACIÓ I ALTRES SÓN ELS PREVISITS, SUBJECTES A POSSIBLES MODIFICACIONS PER EXIGÈNCIES TÈCNiques, JURÍDIQUES O COMERCIALS.

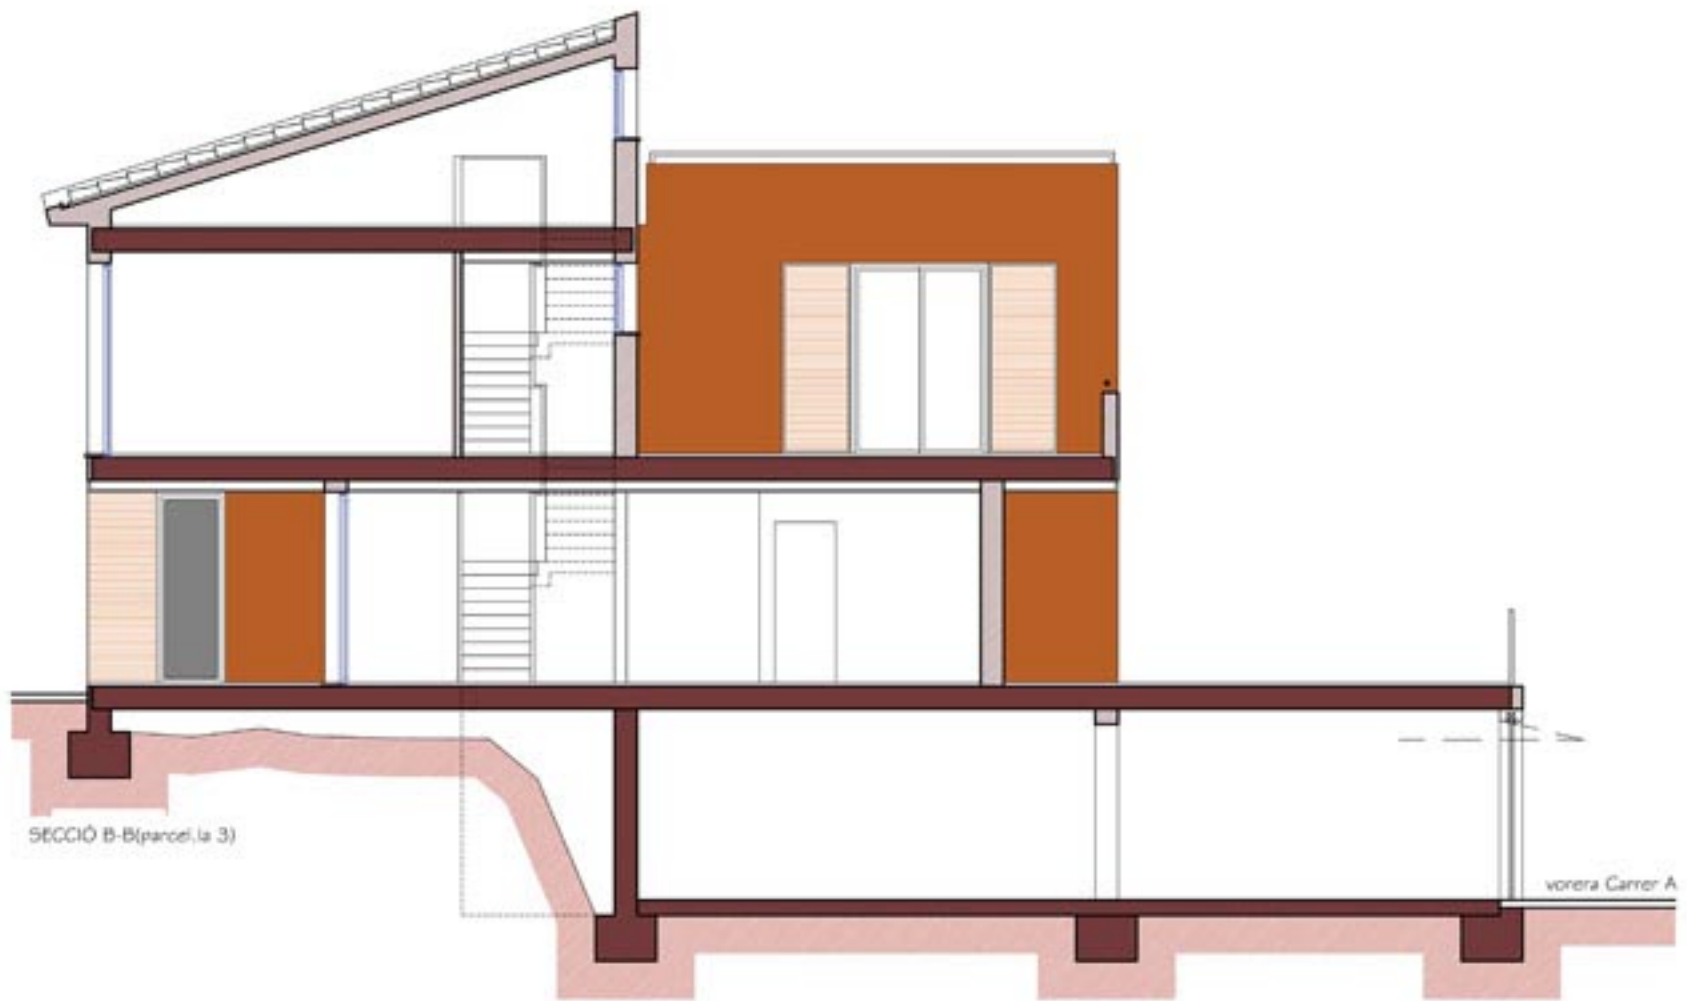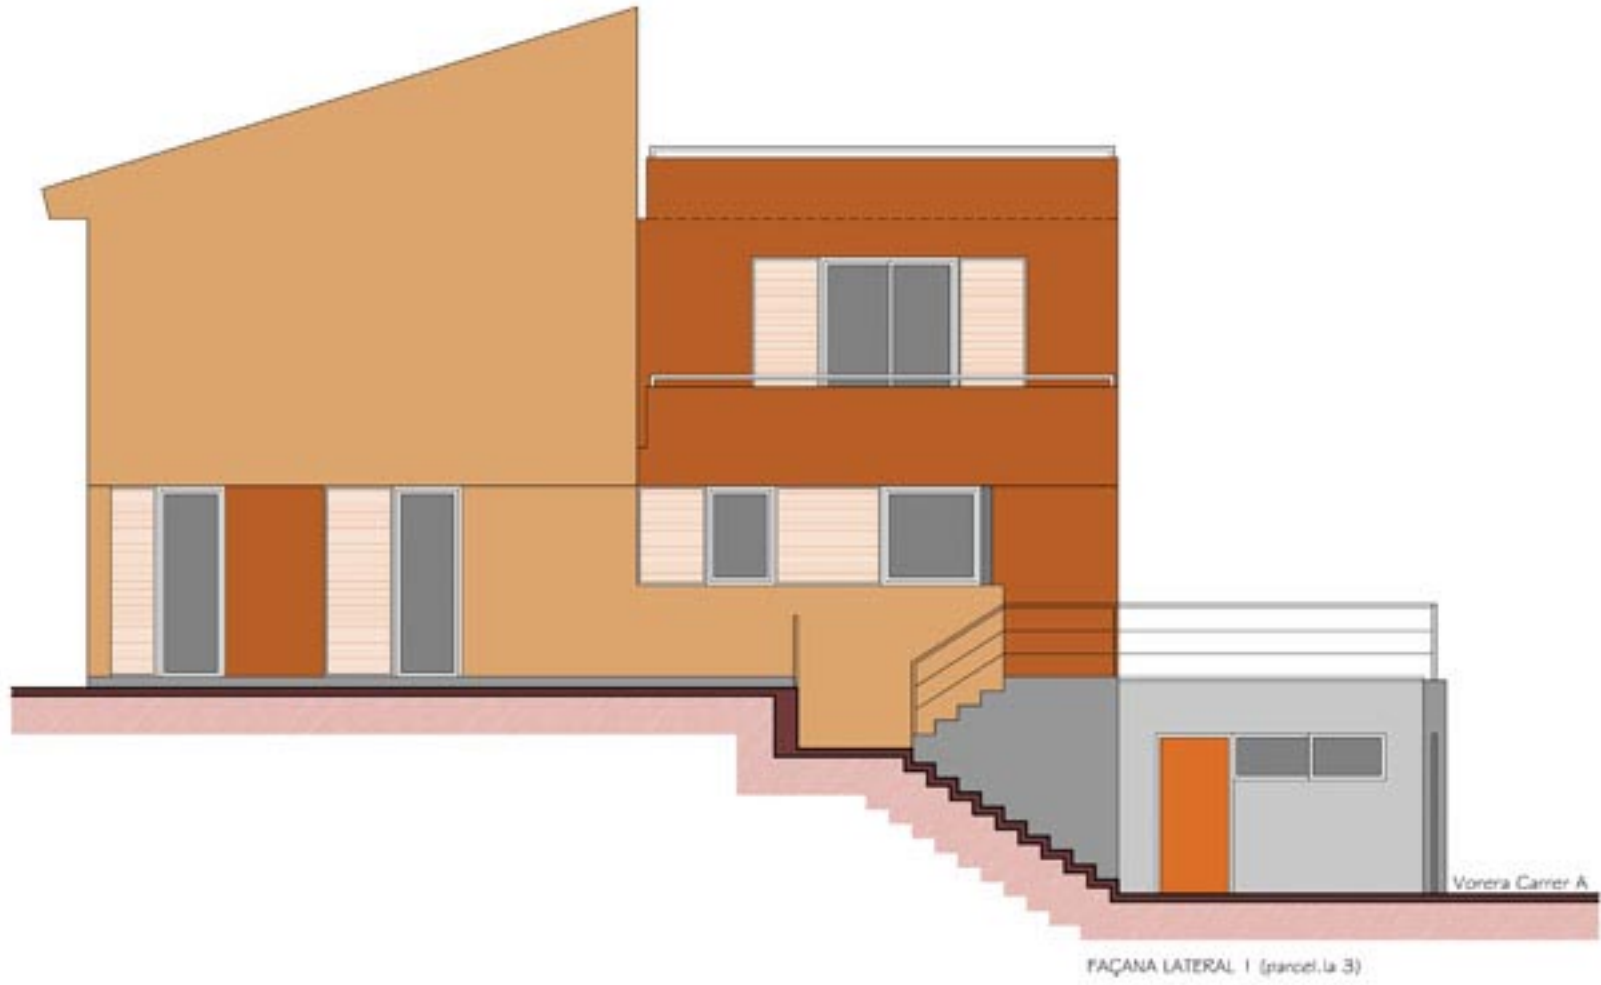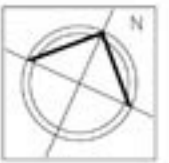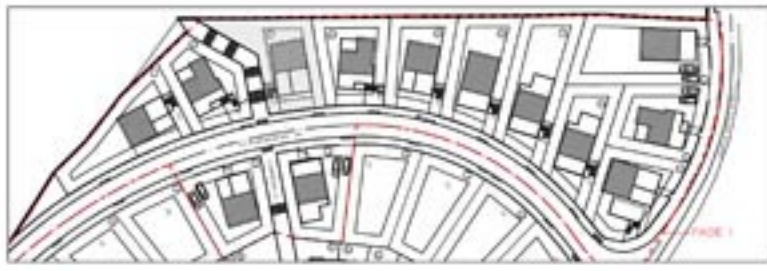

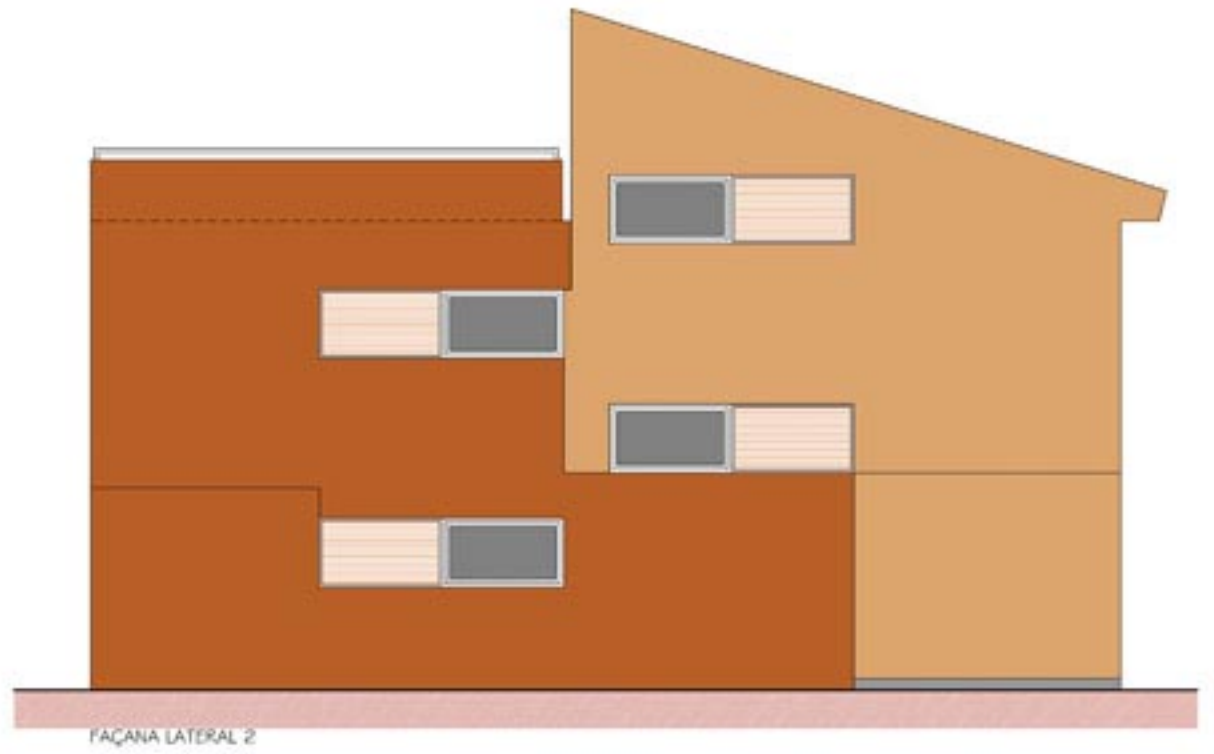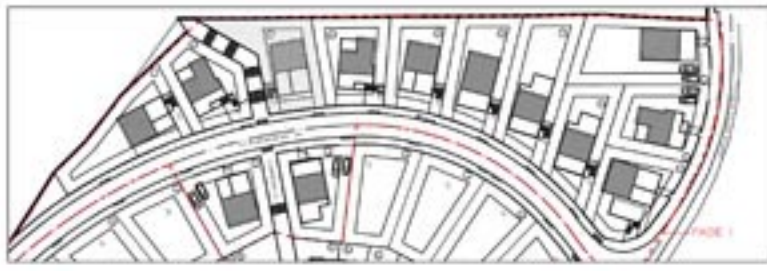

comercializa:
TRUSTEE
 grupo inmobiliario
 información en el T. 0040-256-270217

CONJUNT RESIDENCIAL "MAS TOI"
 FASE 1 - 13 HABITATGES UNIFAMILIARS AÏLLATS
 URBANITZACIÓ "MAS TOI" SANT FELIU DE GUÍXOLS (EL GIRONÈS)
 PROJECTE :
 ALTRIM S.A. REP. PER ARIADNA ALVAREZ GARRETA ARQ.

ESCALA
 1 : 100

ALÇATS
 HAB. TIPUS C3
 PARCELLA 3

promou:
**AUGUSTUS REAL ESTATE
 INVESTMENT S.A.**
www.trustee.ro