

QUADRE SUPERFÍCIES CONSTRUÏDES (parcel·la 4)	
PLANTA SOTERRANI	
Taller	51,35 m ²
garatge	32,00 m ²
TOTAL PLANTA SOTERRANI	83,35 m²
PLANTA BAIXA	
habitatge	89,94 m ²
porxo (50% de 28,10 m ²)	14,05 m ²
TOTAL PLANTA BAIXA	103,99 m²
PLANTA PIS	
habitatge	97,54 m ²
TOTAL PLANTA PIS	97,54 m²
TOTAL SUPERFÍCIE CONSTRUÏDA	284,88 m²


NOTA: LES SUPERFÍCIES, MESURES, CONFIGURACIÓ I ALTRES SÓN ELS PREVISITOS, SUBJECTES A POSSIBLES MODIFICACIONS PER EXIGÈNCIES TÈCNiques, JURÍDIQUES O COMERCIALS.

PLANTA SOTERRANI (parcel·la 4)

comercialitza:
TRUSTEE
 grupo inmobiliario
 informació en el T. 0040-256-270217

CONJUNT RESIDENCIAL "MAS TOI"
FASE 1 - 13 HABITATGES UNIFAMILIARS AÏLLATS
 URBANITZACIÓ "MAS TOI" SANT FELIU DE GUÍXOLS (EL GIRONÈS) ESCALA 1:100
PROJECTE:
 ALTRIM S.A. REP. PER ARIADNA ALVAREZ GARRETA ARQ.

promou:
AUGUSTUS REAL ESTATE INVESTMENT S.A.
 P. SOTERRANI
 HAB. TIPUS C5
 PARCEL·LA 4
www.trustee.ro

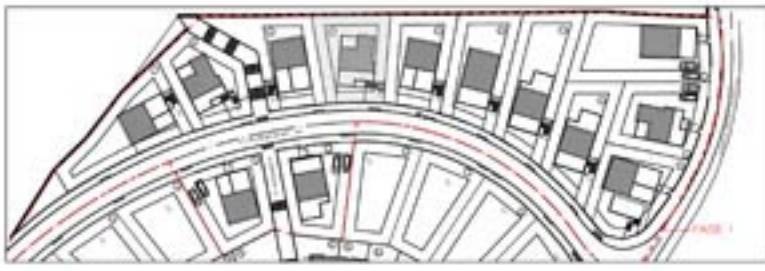

QUADRE SUPERFÍCIES CONSTRUÏDES (parcel·la 4)	
PLANTA SOTERRANI	
hàbitatge	51,35 m ²
garatge	32,00 m ²
TOTAL PLANTA SOTERRANI	83,35 m²
PLANTA BAIXA	
habitatge	89,94 m ²
porxo (50% de 28,10 m ²)	14,85 m ²
TOTAL PLANTA BAIXA	104,79 m²
PLANTA PIS	
habitatge	97,54 m ²
TOTAL PLANTA PIS	97,54 m²
TOTAL SUPERFÍCIE CONSTRUÏDA	285,68 m²

NOTA: LES SUPERFÍCIES, MESURES, CONFIGURACIÓ I ALTRES SÓN ELS PREVISTOS, SUBJECTES A POSSIBLES MODIFICACIONS PER EXIGÈNCIES TÈCNiques, JURÍDIQUES O COMERCIALS.

CONJUNT RESIDENCIAL "MAS TOI"
FASE 1 - 13 HABITATGES UNIFAMILIARS AÏLLATS

URBANITZACIÓ "MAS TOI" SANT FELIU DE GUÍXOLS (EL GIRONÈS)

ESCALA
1:100

P. BAIXA

PROJECTE:
ALTRIM S.A. REP. PER ARIADNA ALVAREZ GARRETA ARQ.

HAB. TIPUS C5
PARCEL·LA 4


promou:

**AUGUSTUS REAL ESTATE
INVESTMENT S.A.**


www.trustee.ro

comercialitza:
TRUSTEE
grupo inmobiliario

información en el T. 0040-256-270217

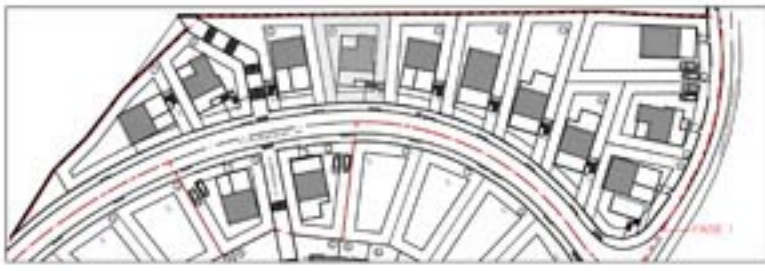

PLANTA PRIMERA

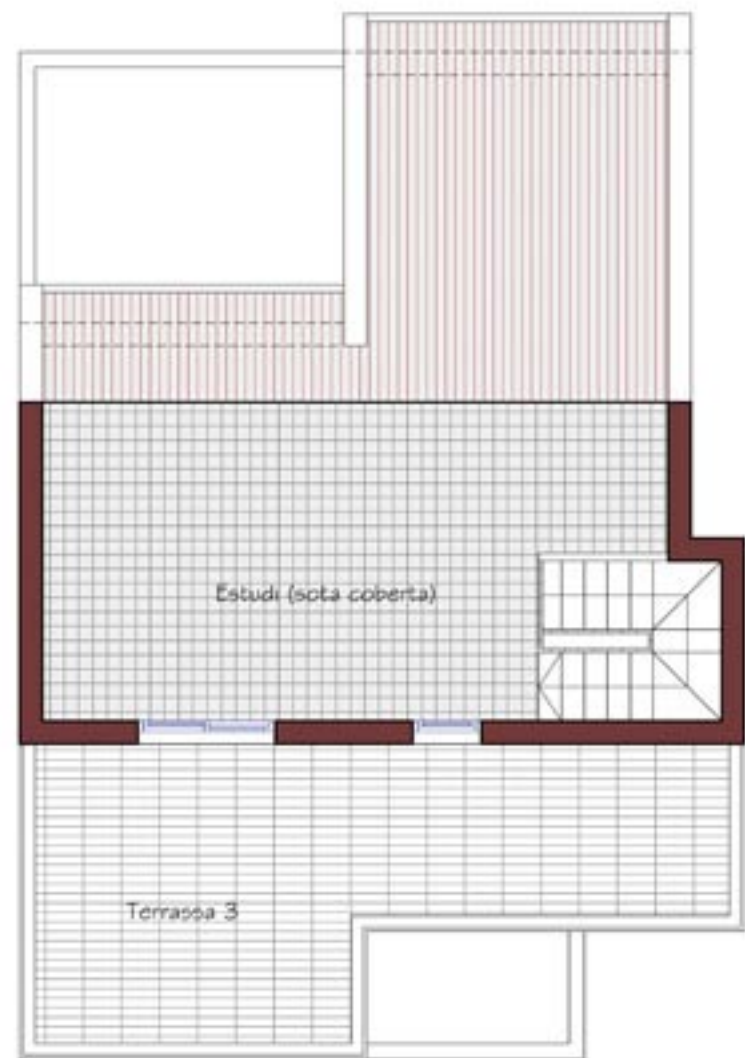

PLANTA SOTA COBERTA

QUADRE SUPERFÍCIES CONSTRUÏDES (parcel·la 4)	
PLANTA SOTERRANI	
hàbitatge	51,35 m ²
garatge	32,00 m ²
TOTAL PLANTA SOTERRANI	83,35 m²
PLANTA BAIXA	
hàbitatge	89,94 m ²
porxo (50% de 28,10 m ²)	14,05 m ²
TOTAL PLANTA BAIXA	103,99 m²
PLANTA PIS	
hàbitatge	97,54 m ²
TOTAL PLANTA PIS	97,54 m²
TOTAL SUPERFÍCIE CONSTRUÏDA	284,88 m²

NOTA: LES SUPERFÍCIES, MESURES, CONFIGURACIÓ I ALTRES SÓN ELS PREVISTOS, SUBJECTES A POSSIBLES MODIFICACIONS PER EXIGÈNCIES TÈCNiques, JURÍDIQUES O COMERCIALS.

CONJUNT RESIDENCIAL "MAS TOI"
FASE 1 - 13 HABITATGES UNIFAMILIARS AÏLLATS

URBANITZACIÓ "MAS TOI" SANT FELIU DE GUÍXOLS (EL GIRONÈS)

ESCALA
1 : 100

P. PRIMERA
P. SOTACOBERTA

PROJECTE :
ALTRIM S.A. REP. PER ARIADNA ALVAREZ GARRETA ARQ.

HAB. TIPUS C5
PARCEL·LA 4




promou:


**AUGUSTUS REAL ESTATE
INVESTMENT S.A.**

www.trustee.ro

comercialitza:
TRUSTEE
grupo inmobiliario

información en el T. 0040-256-270217

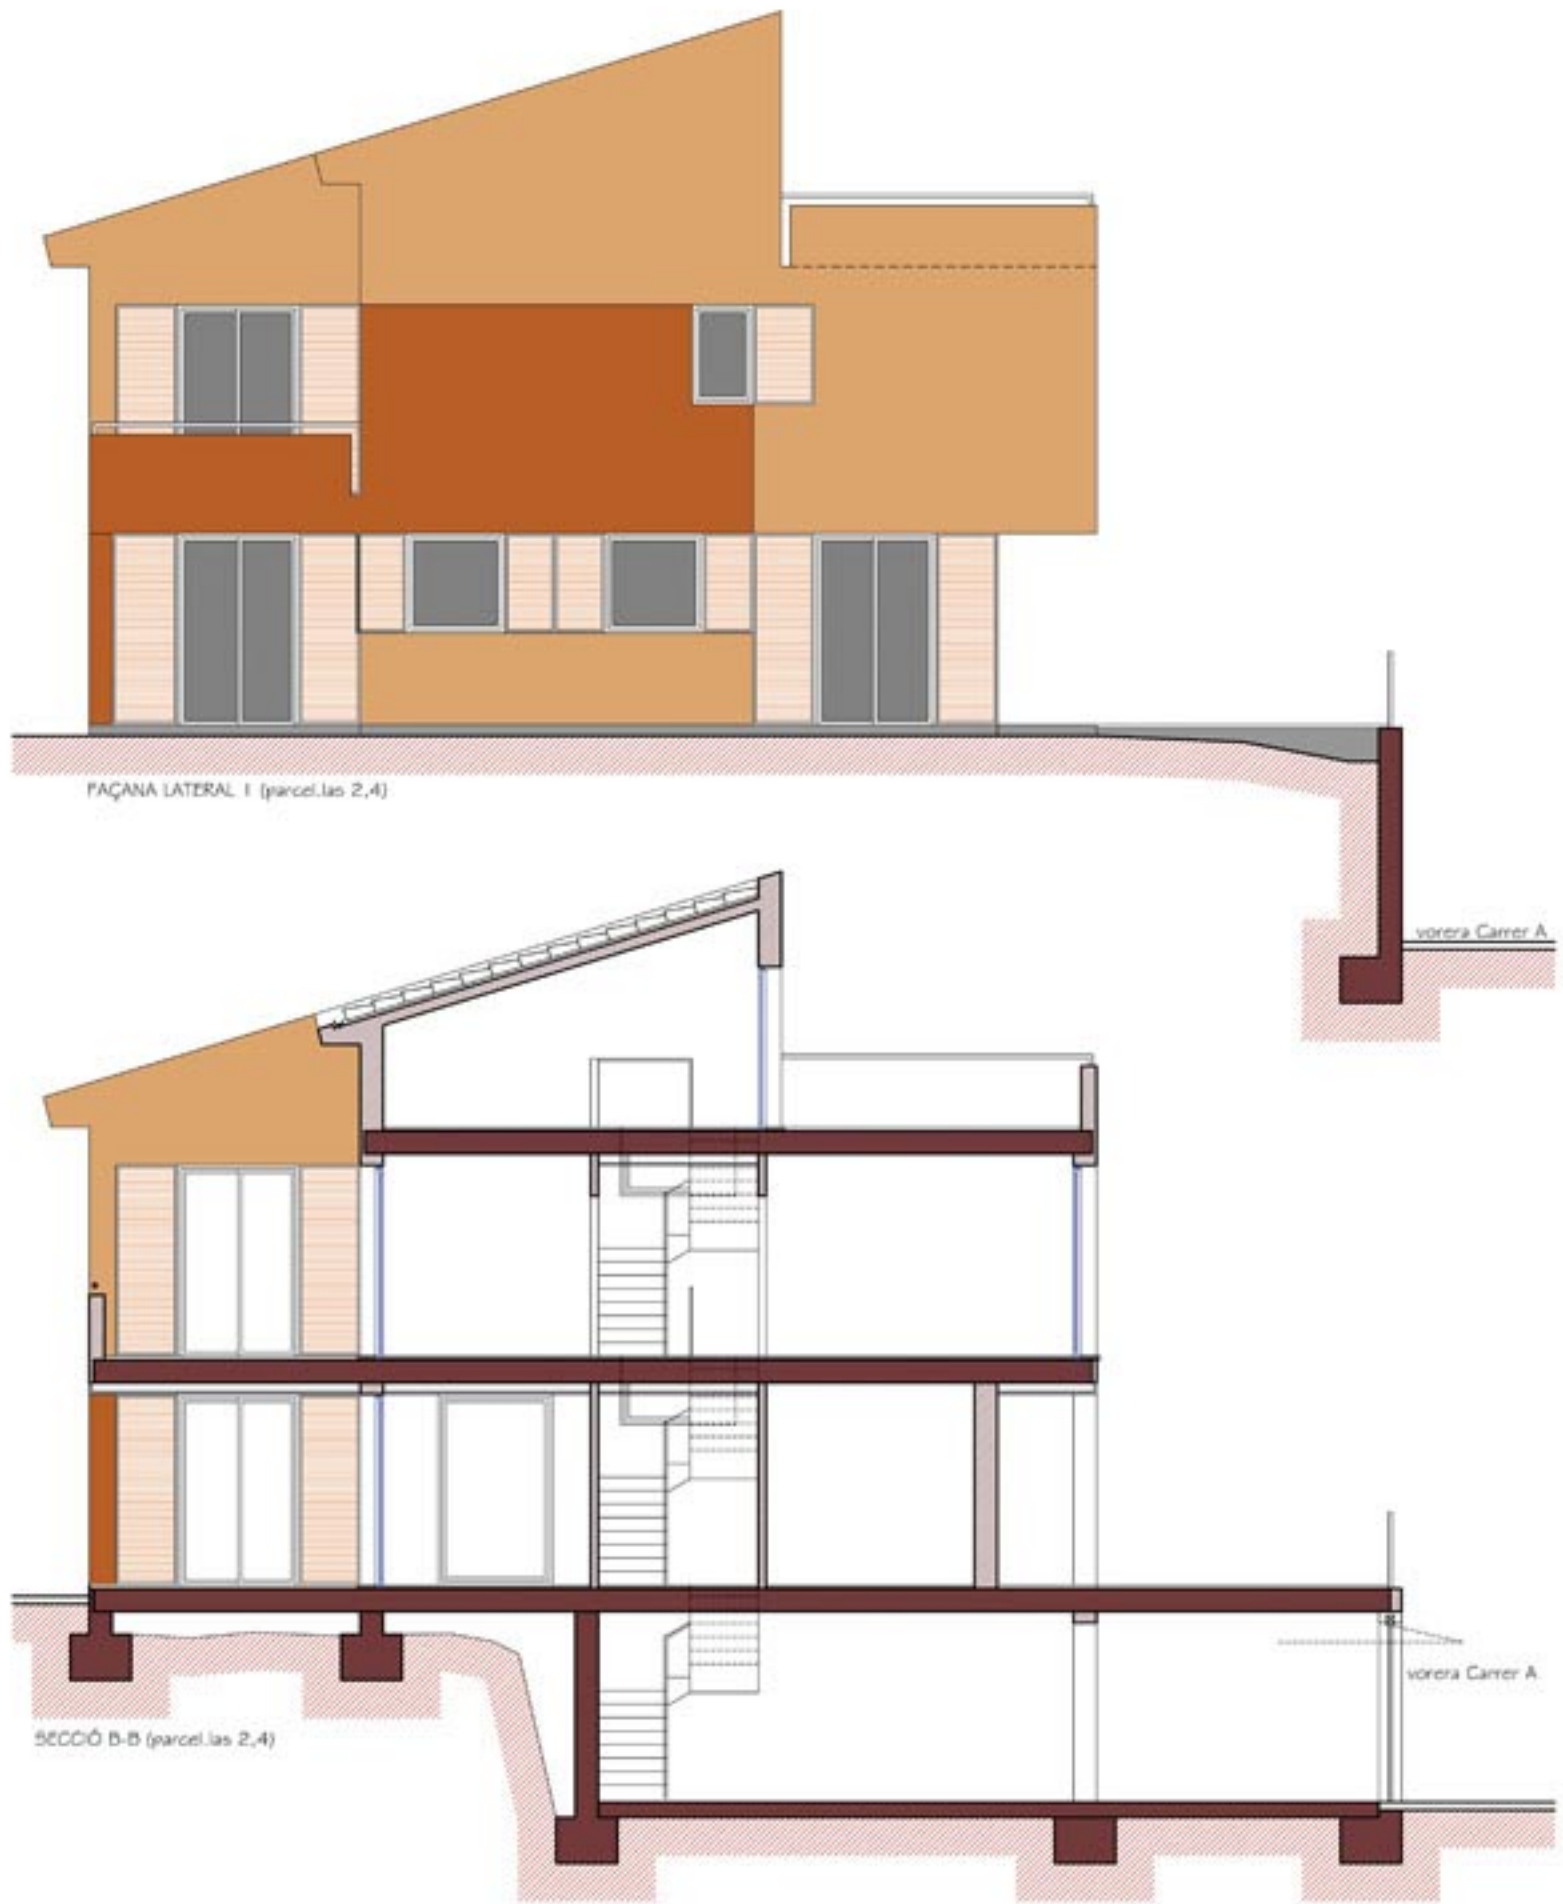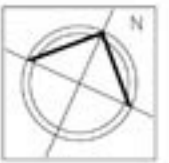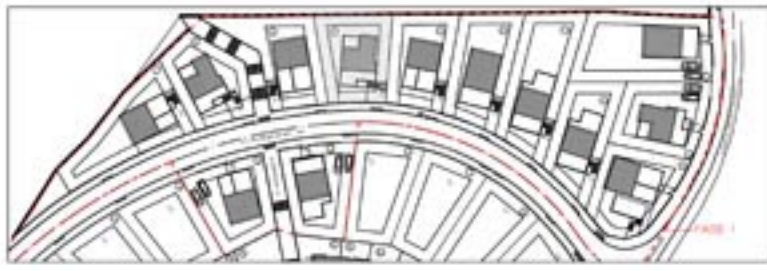

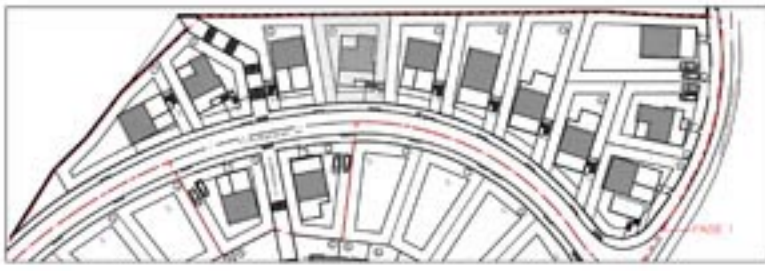

comercialitza:
 **TRUSTEE**
 grupo inmobiliario
 informaci3n en el T. 0040-256-270217

CONJUNT RESIDENCIAL "MAS TOI"
FASE 1 - 13 HABITATGES UNIFAMILIARS AÏLLATS
 URBANITZACI3 "MAS TOI" SANT FELIU DE GUÏXOLS (EL GIRONÈS) ESCALA 1:100
PROJECTE:
 ALTRIM S.A. REP. PER ARIADNA ALVAREZ GARRETA ARQ.

promou:
AUGUSTUS REAL ESTATE INVESTMENT S.A.
 ALÇATS
 HAB. TIPUS C5 PARCELLA 4
www.trustee.ro